

Porte des Ormeaux (81)

Autorisation des travaux

AT

A NOTICE

B PIÈCES GRAPHIQUES

Plan de Situation - 01
Plan de masse - 02
Localisation des travaux - 03
Plan Rez-de-chaussée / Existant - 04
Plan Rez-de-chaussée / Projet - 05
Coupe A / Existant - 06
Coupe A / Projet - 07
Coupe B / Existant - 08
Coupe B / Projet - 09
Photographie existant - 10
Perspective projet - 11


C ESTIMATIF


Maître d'ouvrage

Société des amis du vieux Cordes
(SACV)
Maison des Ormeaux
1 Rue Saint-Michel
81170 Cordes-sur-Ciel
Tel. 05 63805172
05 63561858

Maître d'oeuvre

A.C.C.A
8 rue du Tchad 31300 Toulouse
tel : 06 63 18 49 17
mail : robertcolsarchitecte@gmail.com
17/01/2024

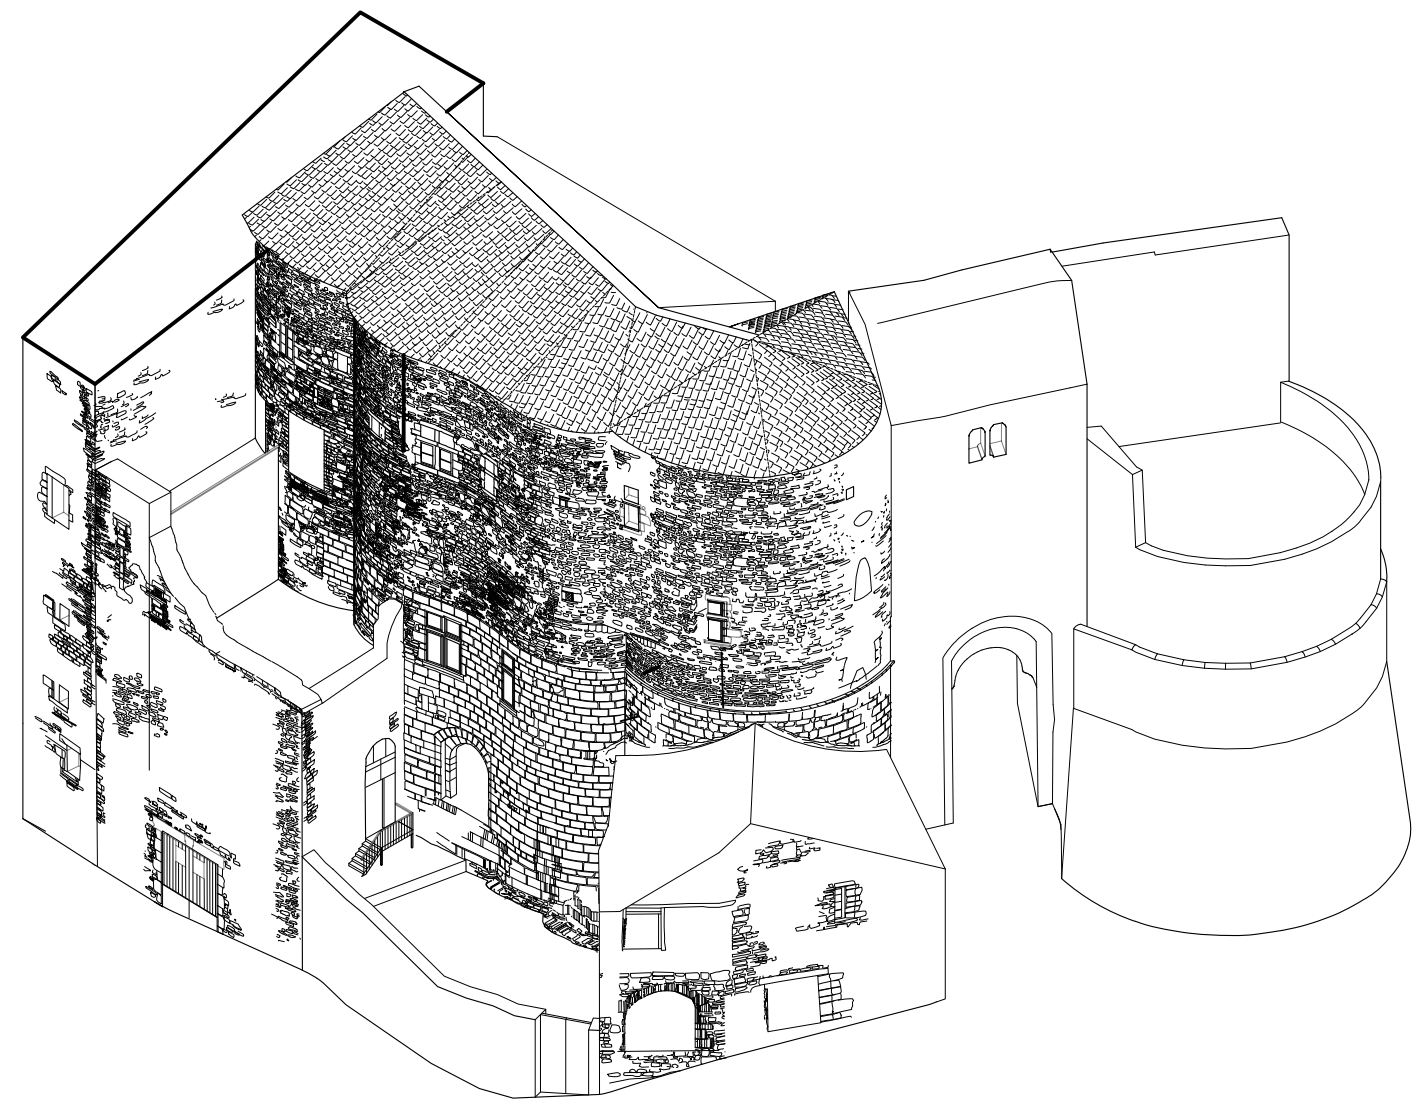

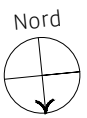

MAITRE D'OUVRAGE
Société des amis du Vieux Cordes
Maison des Ormeaux
1 rue Saint Michel
81170 Cordes sur Ciel

MAITRE D'OEUVRE
S.C.P.A Tarbouriech & Robert-Cols
46 rue de Strasbourg 11000 Carcassonne
tel : 04 68 25 06 54
mail : tarbouriech.architectes@orange.fr
10 rue de la Gravette 31300 Toulouse
tel : 05 81 34 37 41
mail : robertcolsarchitecte@gmail.com


Portes des Ormeaux
Autorisation de travaux
Plan de situation

01

AT

1/2000°

17/01/2024

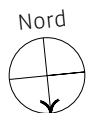



MAITRE D'OUVRAGE
Société des amis du Vieux Cordes
Maison des Ormeaux
1 rue Saint Michel
81170 Cordes sur Ciel

MAITRE D'OEUVRE
S.C.P.A Tarbouriech & Robert-Cols
46 rue de Strasbourg 11000 Carcassonne
tel : 04 68 25 05 54
mail : tarbouriech.architectes@orange.fr
30 rue de la Gravette 31300 Toulouse
tel : 05 81 34 37 41
mail : robertcolsarchitecte@gmail.com

Portes des Ormeaux

Autorisation de travaux

Plan de masse

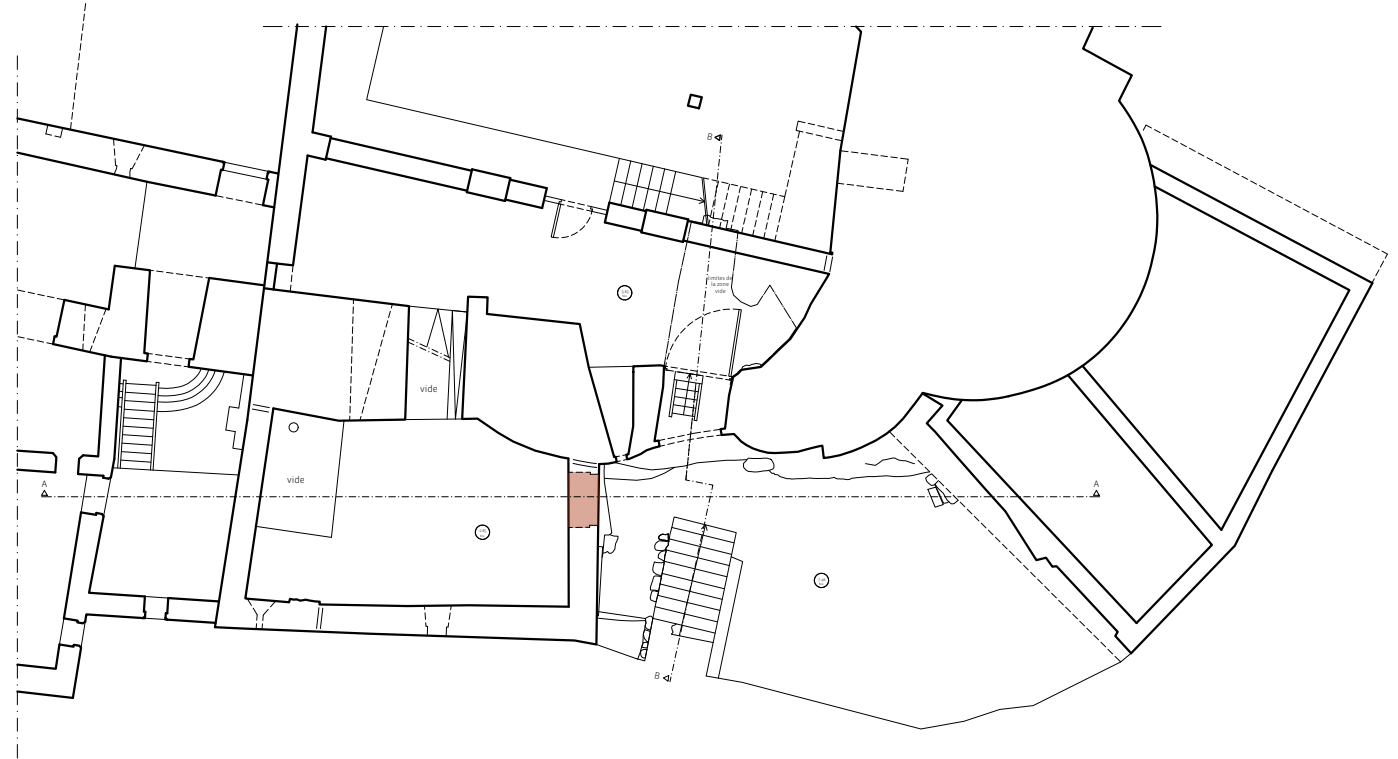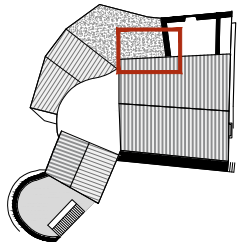


MAITRE D'OUVRAGE
Société des amis du Vieux Cordes
Maison des Ormeaux
1 rue Saint Michel
81170 Cordes sur Ciel

MAITRE D'OEUVRE
S.C.P.A Tarbouriech & Robert-Cols
46 rue de Strasbourg 11000 Carcassonne
tel : 04 68 25 06 54
mail : tarbouriech.architectes@orange.fr
10 rue de la Gravette 31300 Toulouse
tel : 05 81 34 37 41
mail : robertcolsarchitecte@gmail.com

Portes des Ormeaux
Autorisation de travaux
Localisation des travaux

03
AT
1/200°
17/01/2024

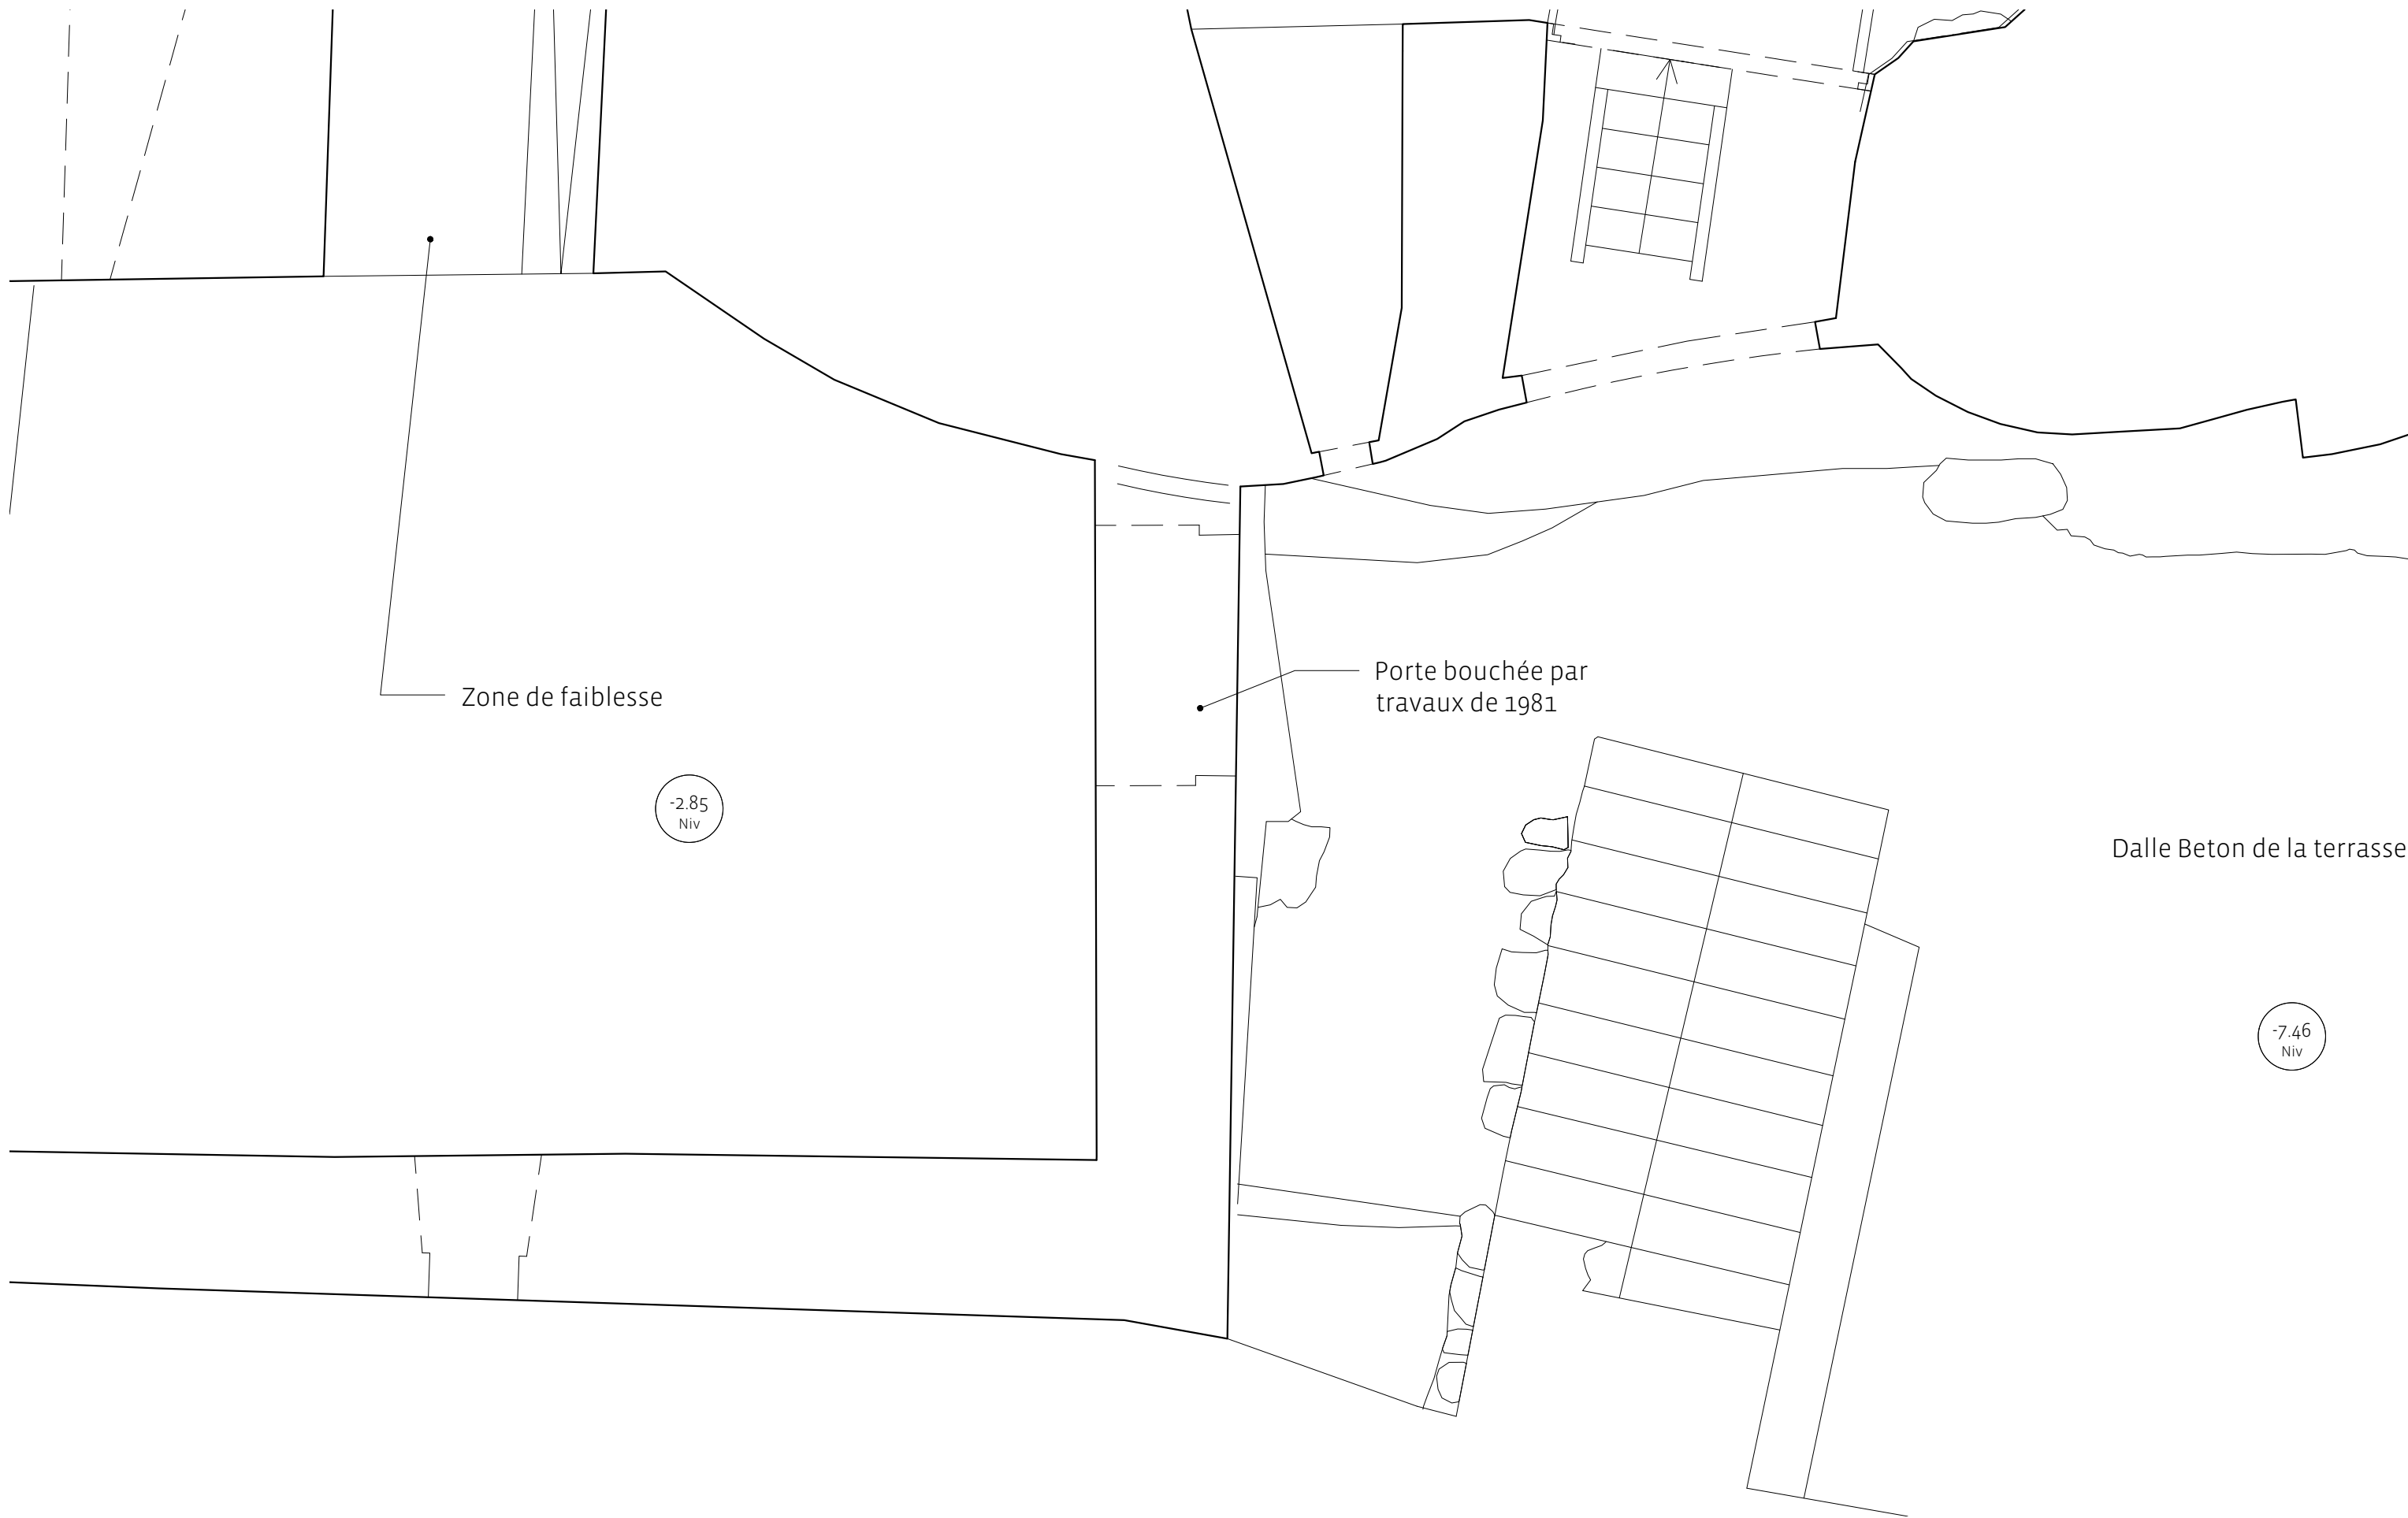


Zone de faiblesse

Porte bouchée par travaux de 1981

Dalle Beton de la terrasse

-2.85
Niv


-7.46
Niv

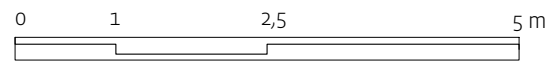

MAITRE D'OUVRAGE
Société des amis du Vieux Cordes
Maison des Ormeaux
1 rue Saint Michel
81170 Cordes sur Ciel

MAITRE D'OEUVRE
S.C.P.A Tarbouriech & Robert-Cols
46 rue de Strasbourg 11000 Carcassonne
tel : 04 68 25 06 54
mail : tarbouriech.architectes@orange.fr
30 rue de la Gravette 31300 Toulouse
tel : 05 81 34 37 41
mail : robertcolsarchitecte@gmail.com

Portes des Ormeaux
Autorisation de travaux
Plan RDC - Existant

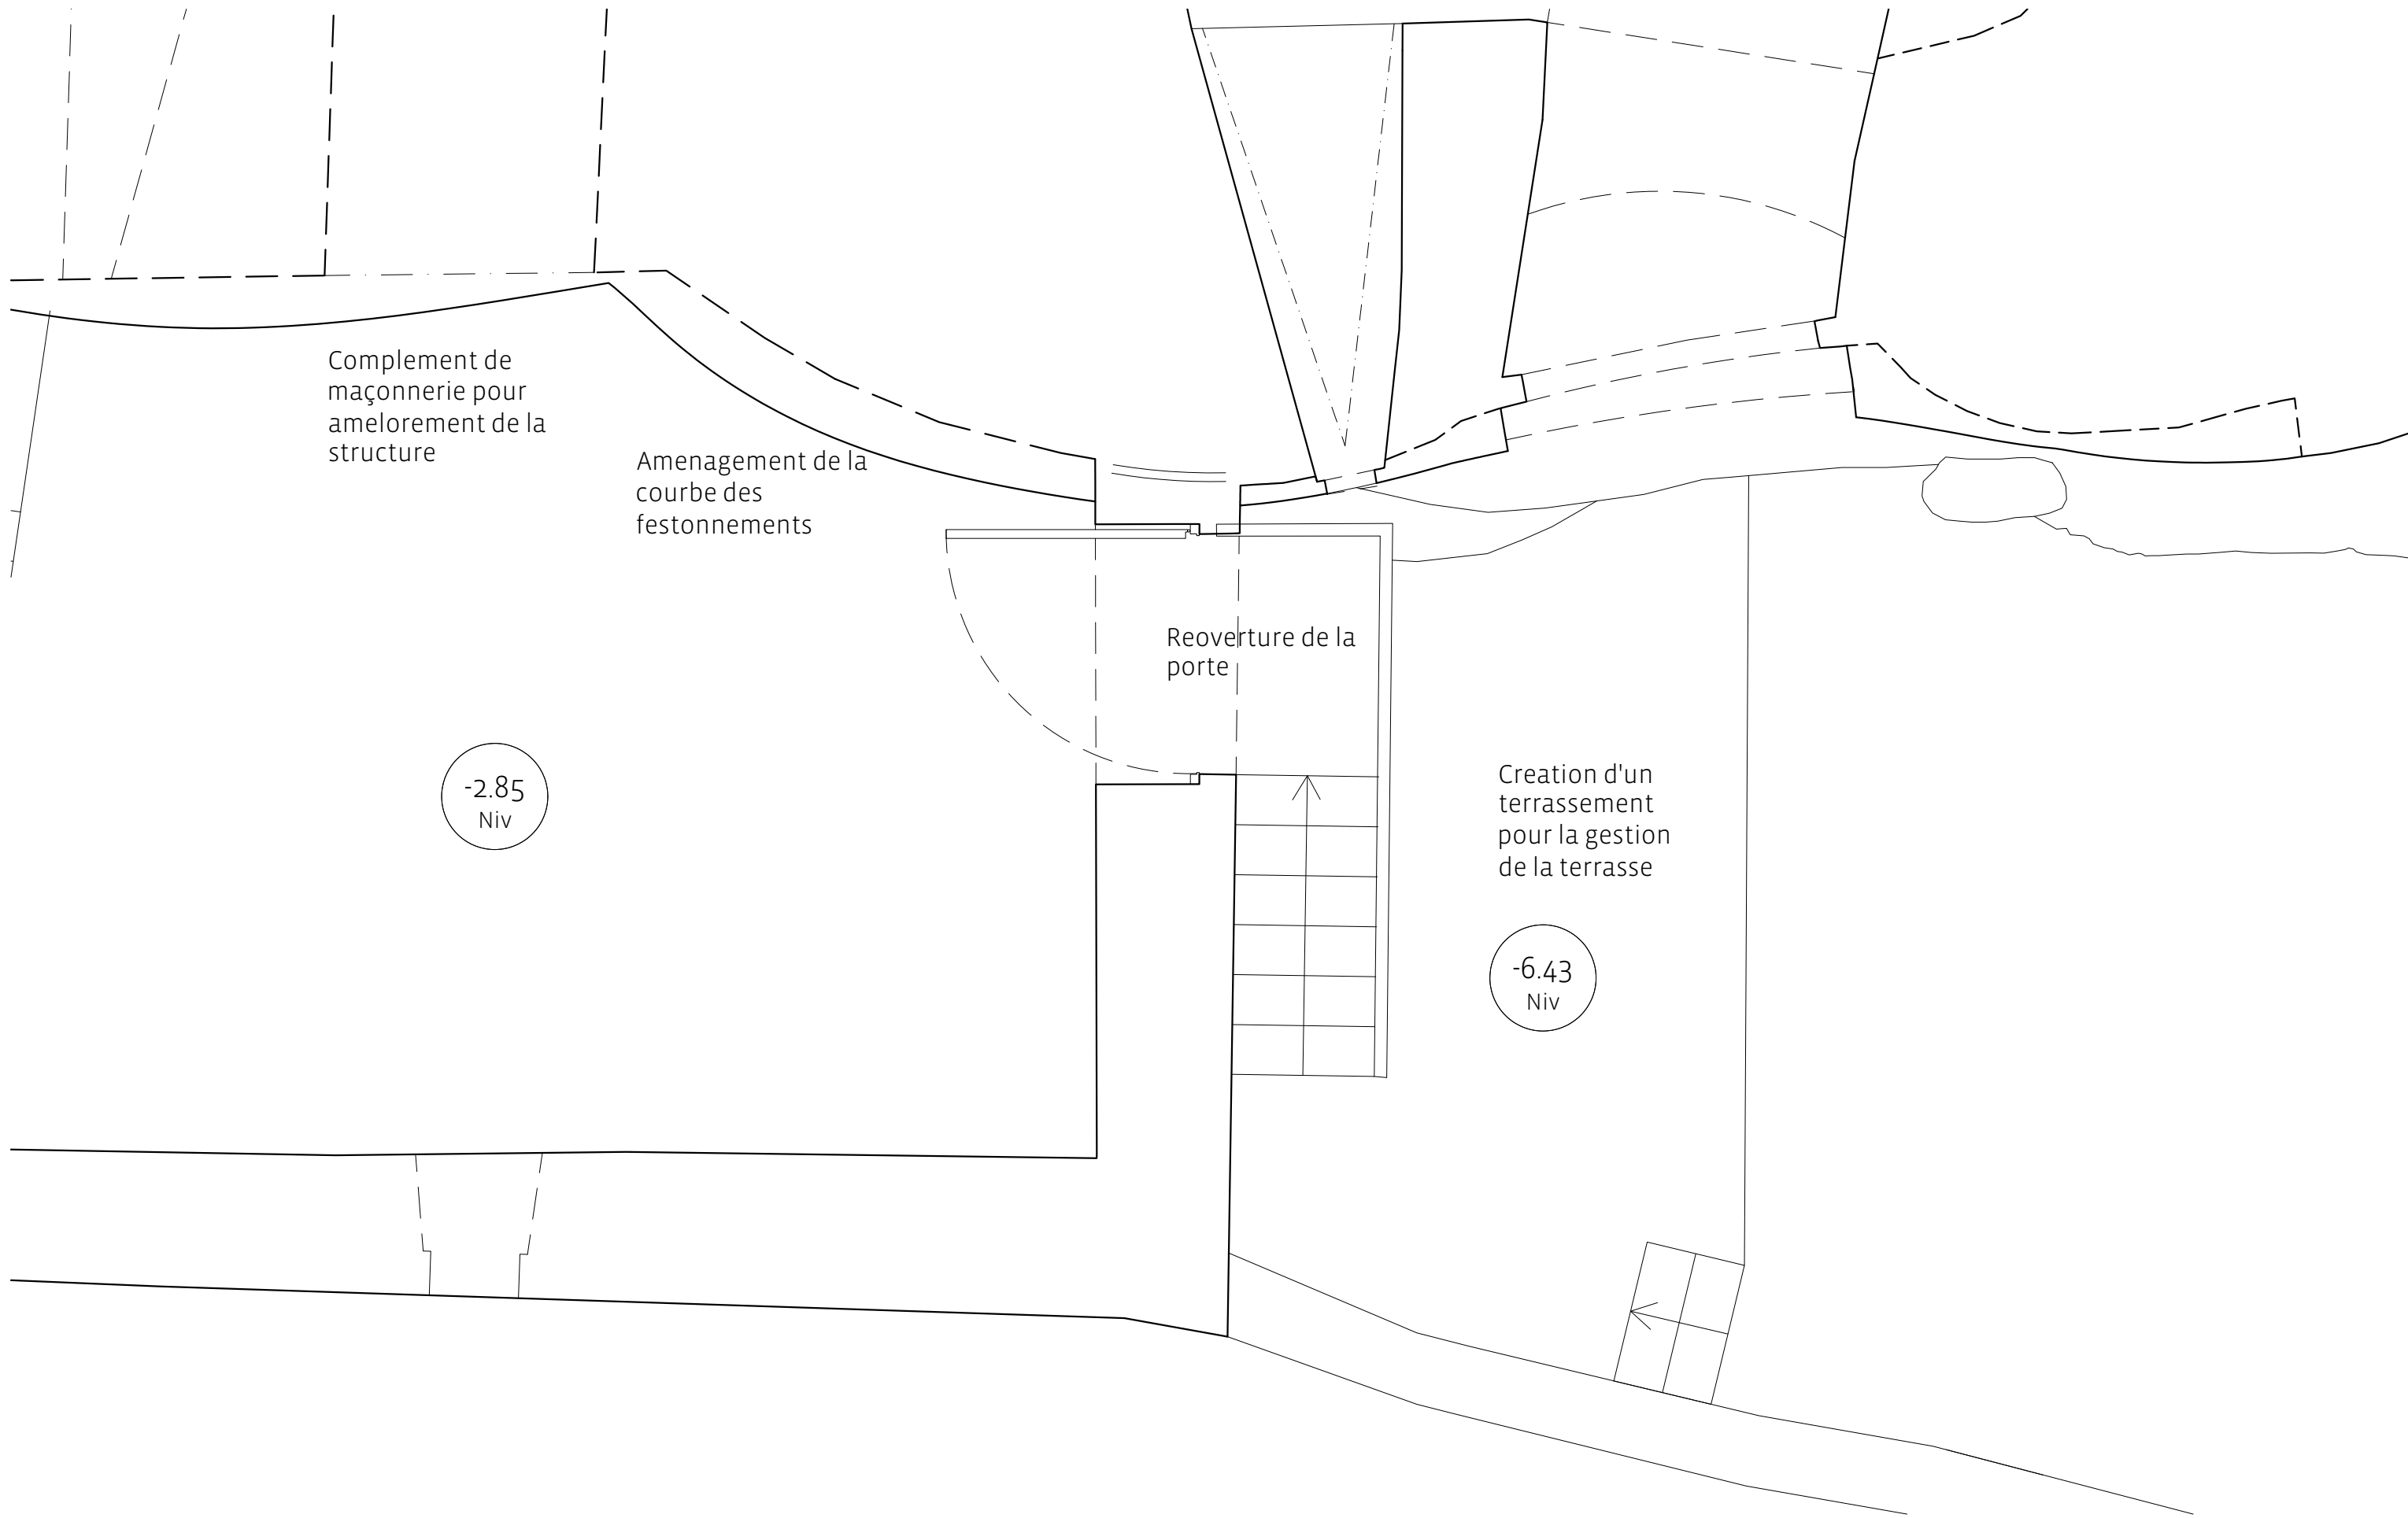

Complement de maçonnerie pour amelorement de la structure



Amenagement de la courbe des festonnements

Reouverture de la porte

Creation d'un terrassement pour la gestion de la terrasse

-2.85
Niv


-6.43
Niv

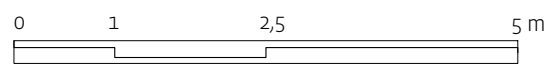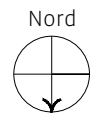

MAITRE D'OUVRAGE
Société des amis du Vieux Cordes
Maison des Ormeaux
1 rue Saint Michel
83170 Cordes sur Ciel

MAITRE D'OEUVRE
S.C.P.A Tarbouriech & Robert-Cols
46 rue de Strasbourg 31000 Carcassonne
tel : 04 68 25 06 54
mail : tarbouriech.architectes@orange.fr
30 rue de la Gravette 31300 Toulouse
tel : 05 81 34 37 41
mail : robertcolsarchitecte@gmail.com

Portes des Ormeaux
Autorisation de travaux
Plan RDC - Projet


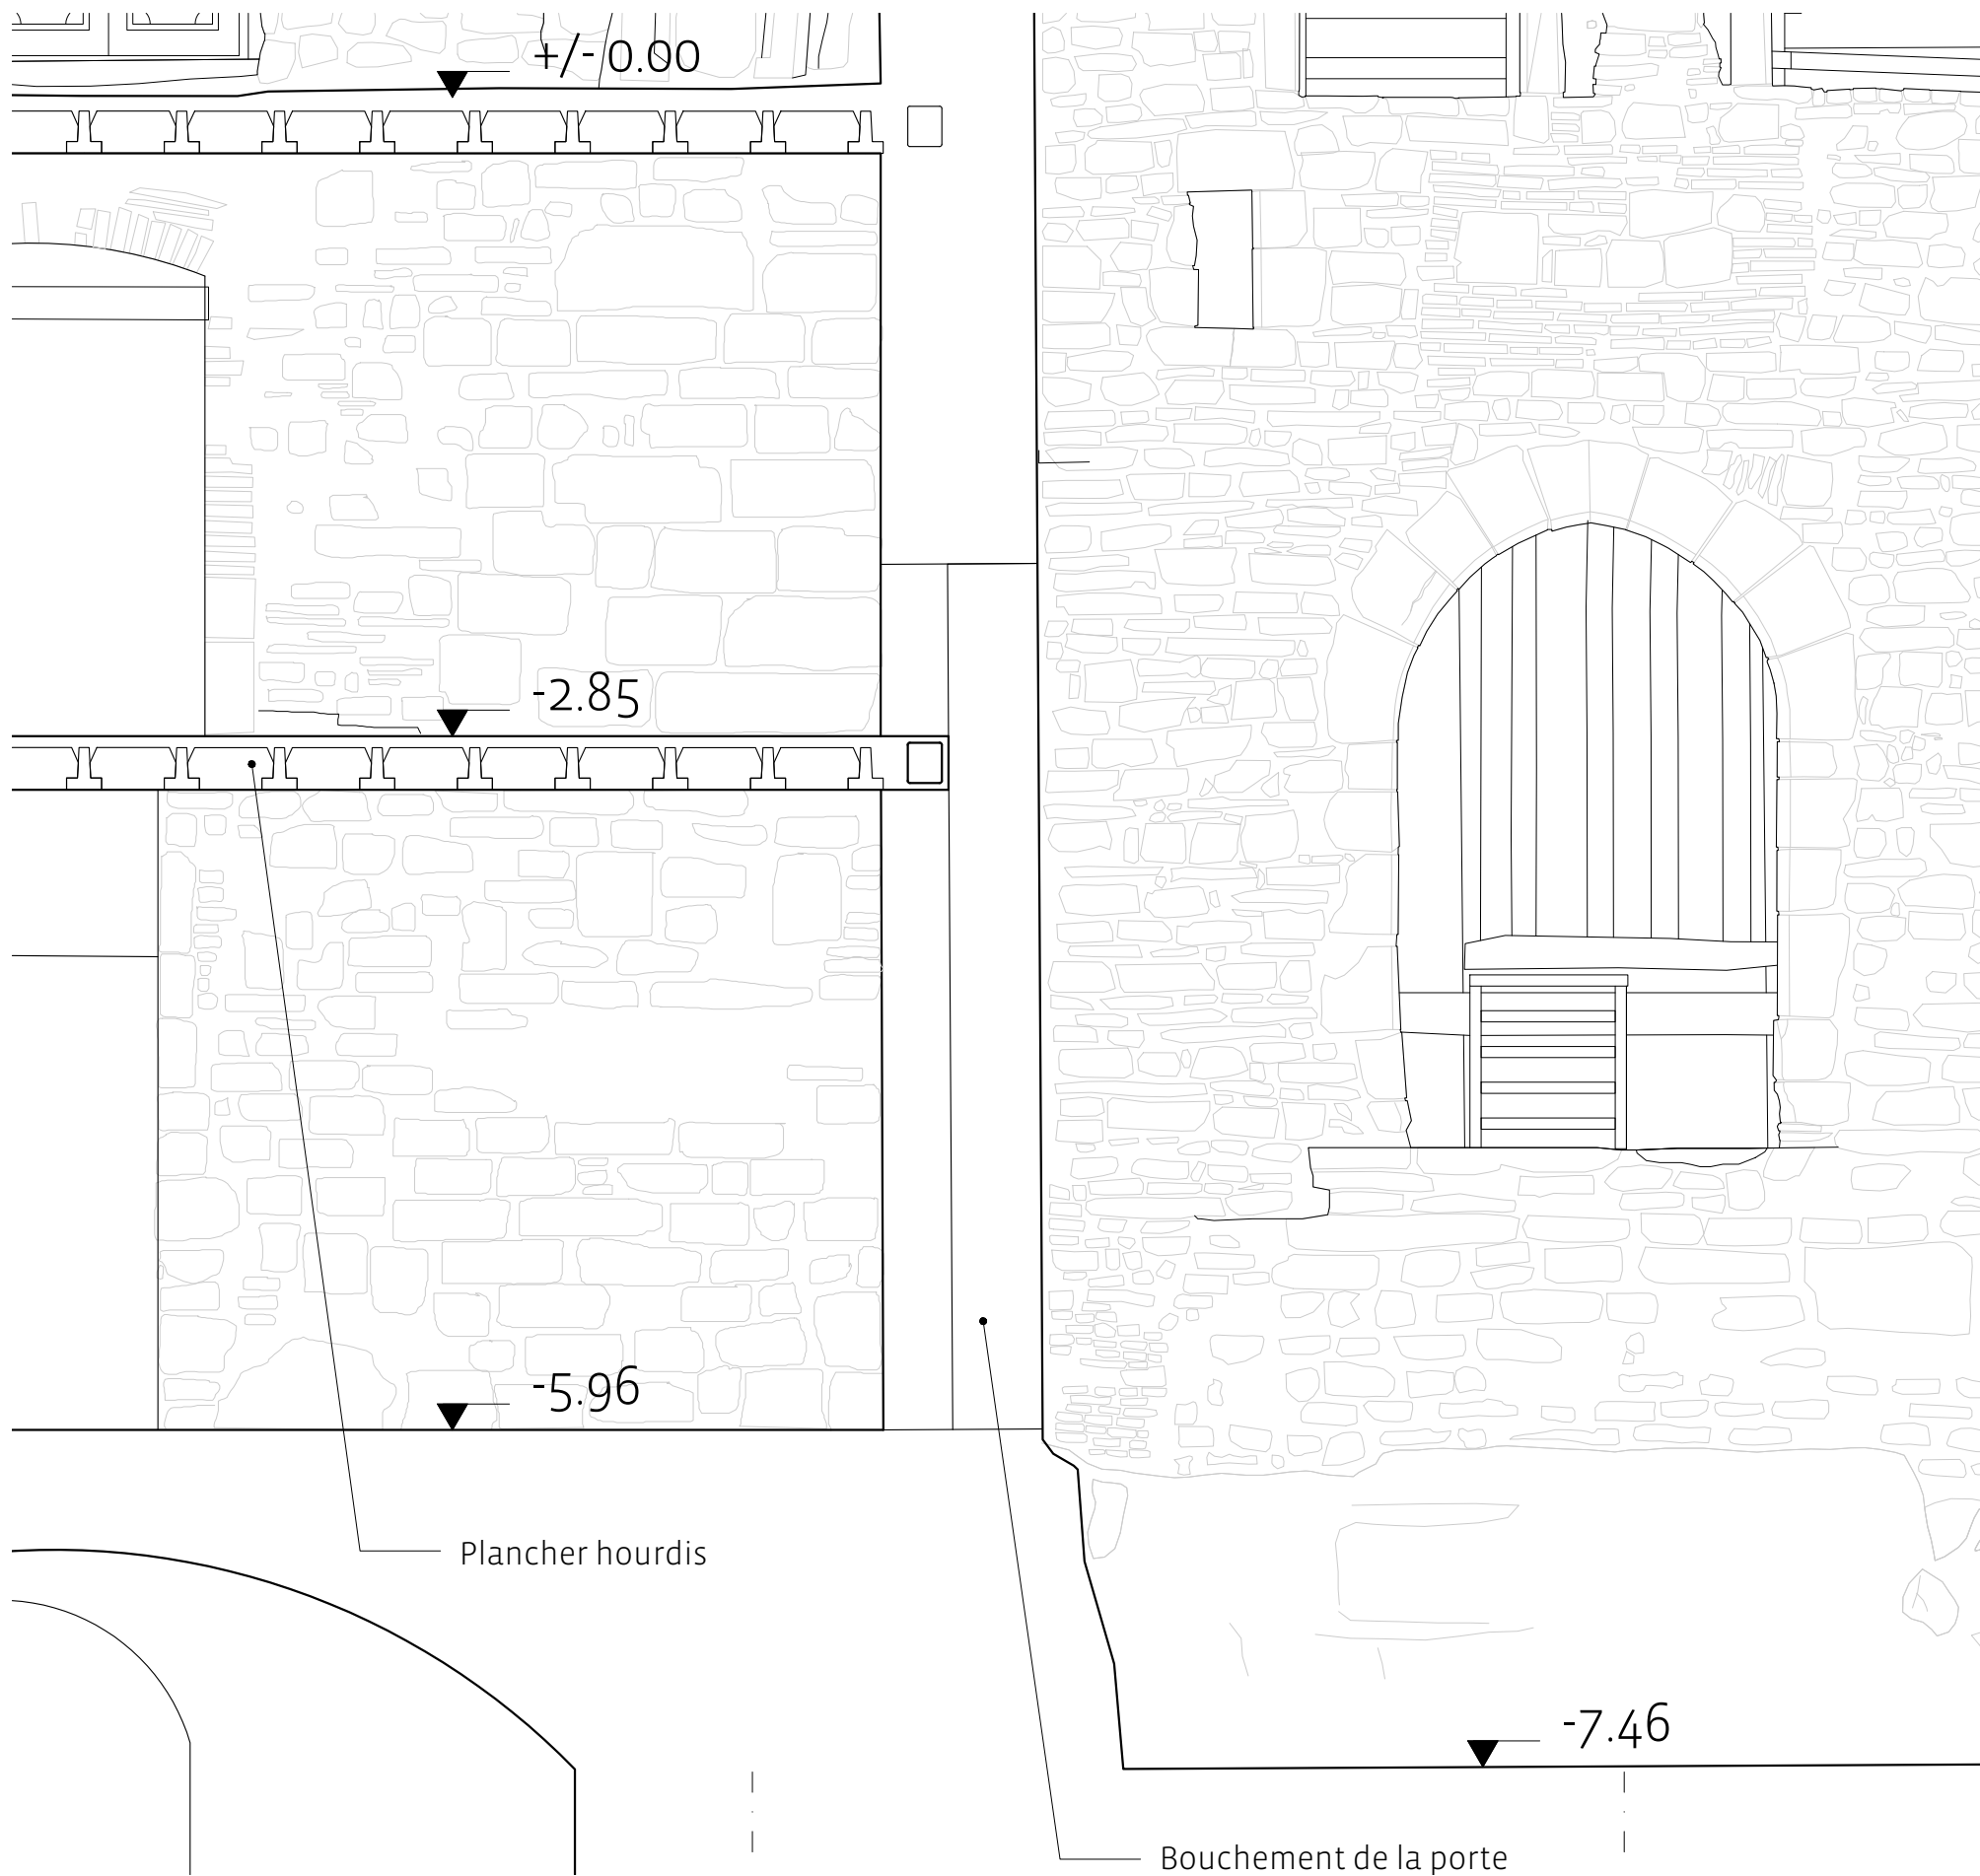


MAITRE D'OUVRAGE
 Société des amis du Vieux Cordes
 Maison des Ormeaux
 1 rue Saint Michel
 81170 Cordes sur Ciel

MAITRE D'OEUVRE
 SCPA Tarbouriech & Robert-Cols
 46 rue de Strasbourg 11000 Carcassonne
 tel : 04 68 25 06 54
 mail : tarbouriech.architectes@orange.fr
 10 rue de la Gravette 31300 Toulouse
 tel : 05 81 34 37 41
 mail : robertcolsarchitecte@gmail.com

Portes des Ormeaux
 Autorisation de travaux
 Plan Coupe AA' - Existant



06
 AT
 1/33°
 17/01/2024

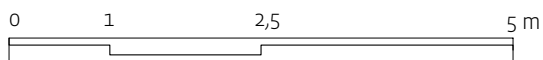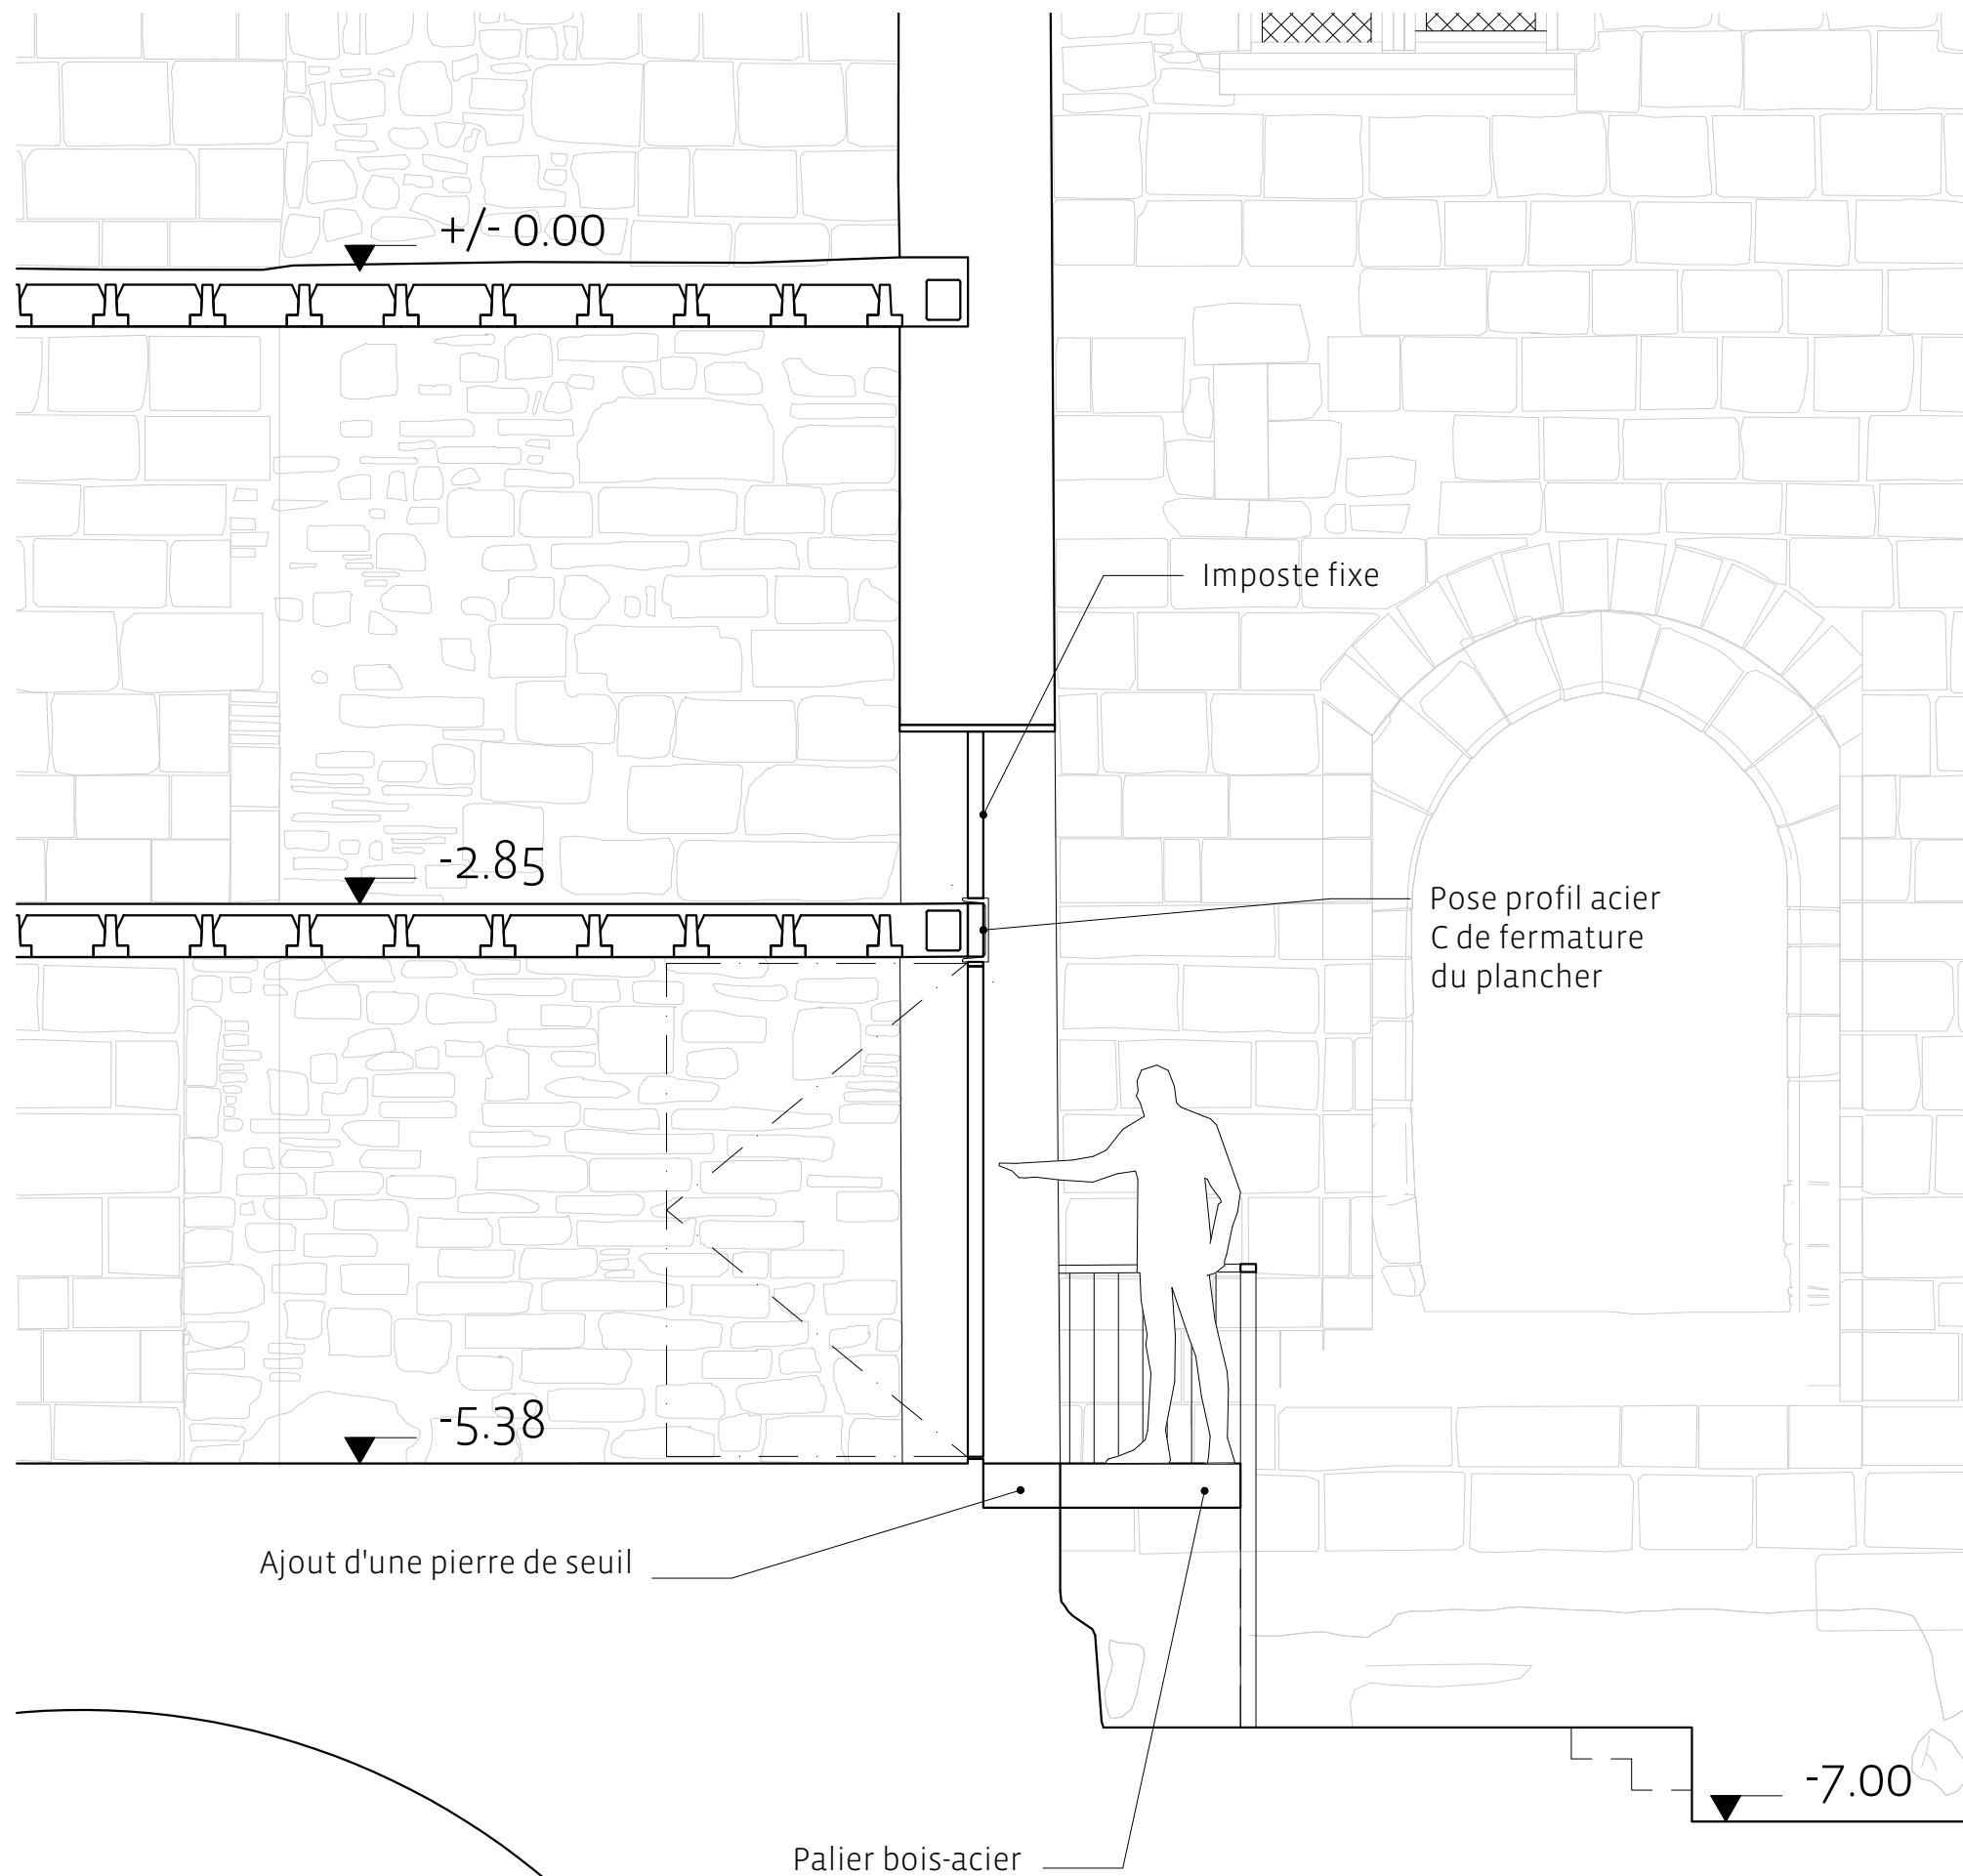

MAITRE D'OUVRAGE
 Société des amis du Vieux Cordes
 Maison des Ormeaux
 1 rue Saint Michel
 81170 Cordes sur Ciel

MAITRE D'OEUVRE
 S.C.P.A Tarbouriech & Robert-Cols
 46 rue de Strasbourg 31000 Carcassonne
 tel : 04 68 25 06 54
 mail : tarbouriech.architectes@orange.fr
 10 rue de la Gravette 31300 Toulouse
 tel : 05 81 34 37 43
 mail : robertcolsarchitecte@gmail.com


Portes des Ormeaux
 Autorisation de travaux
 Coupe AA' - Projet

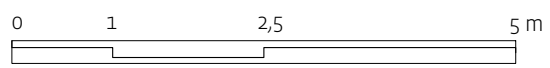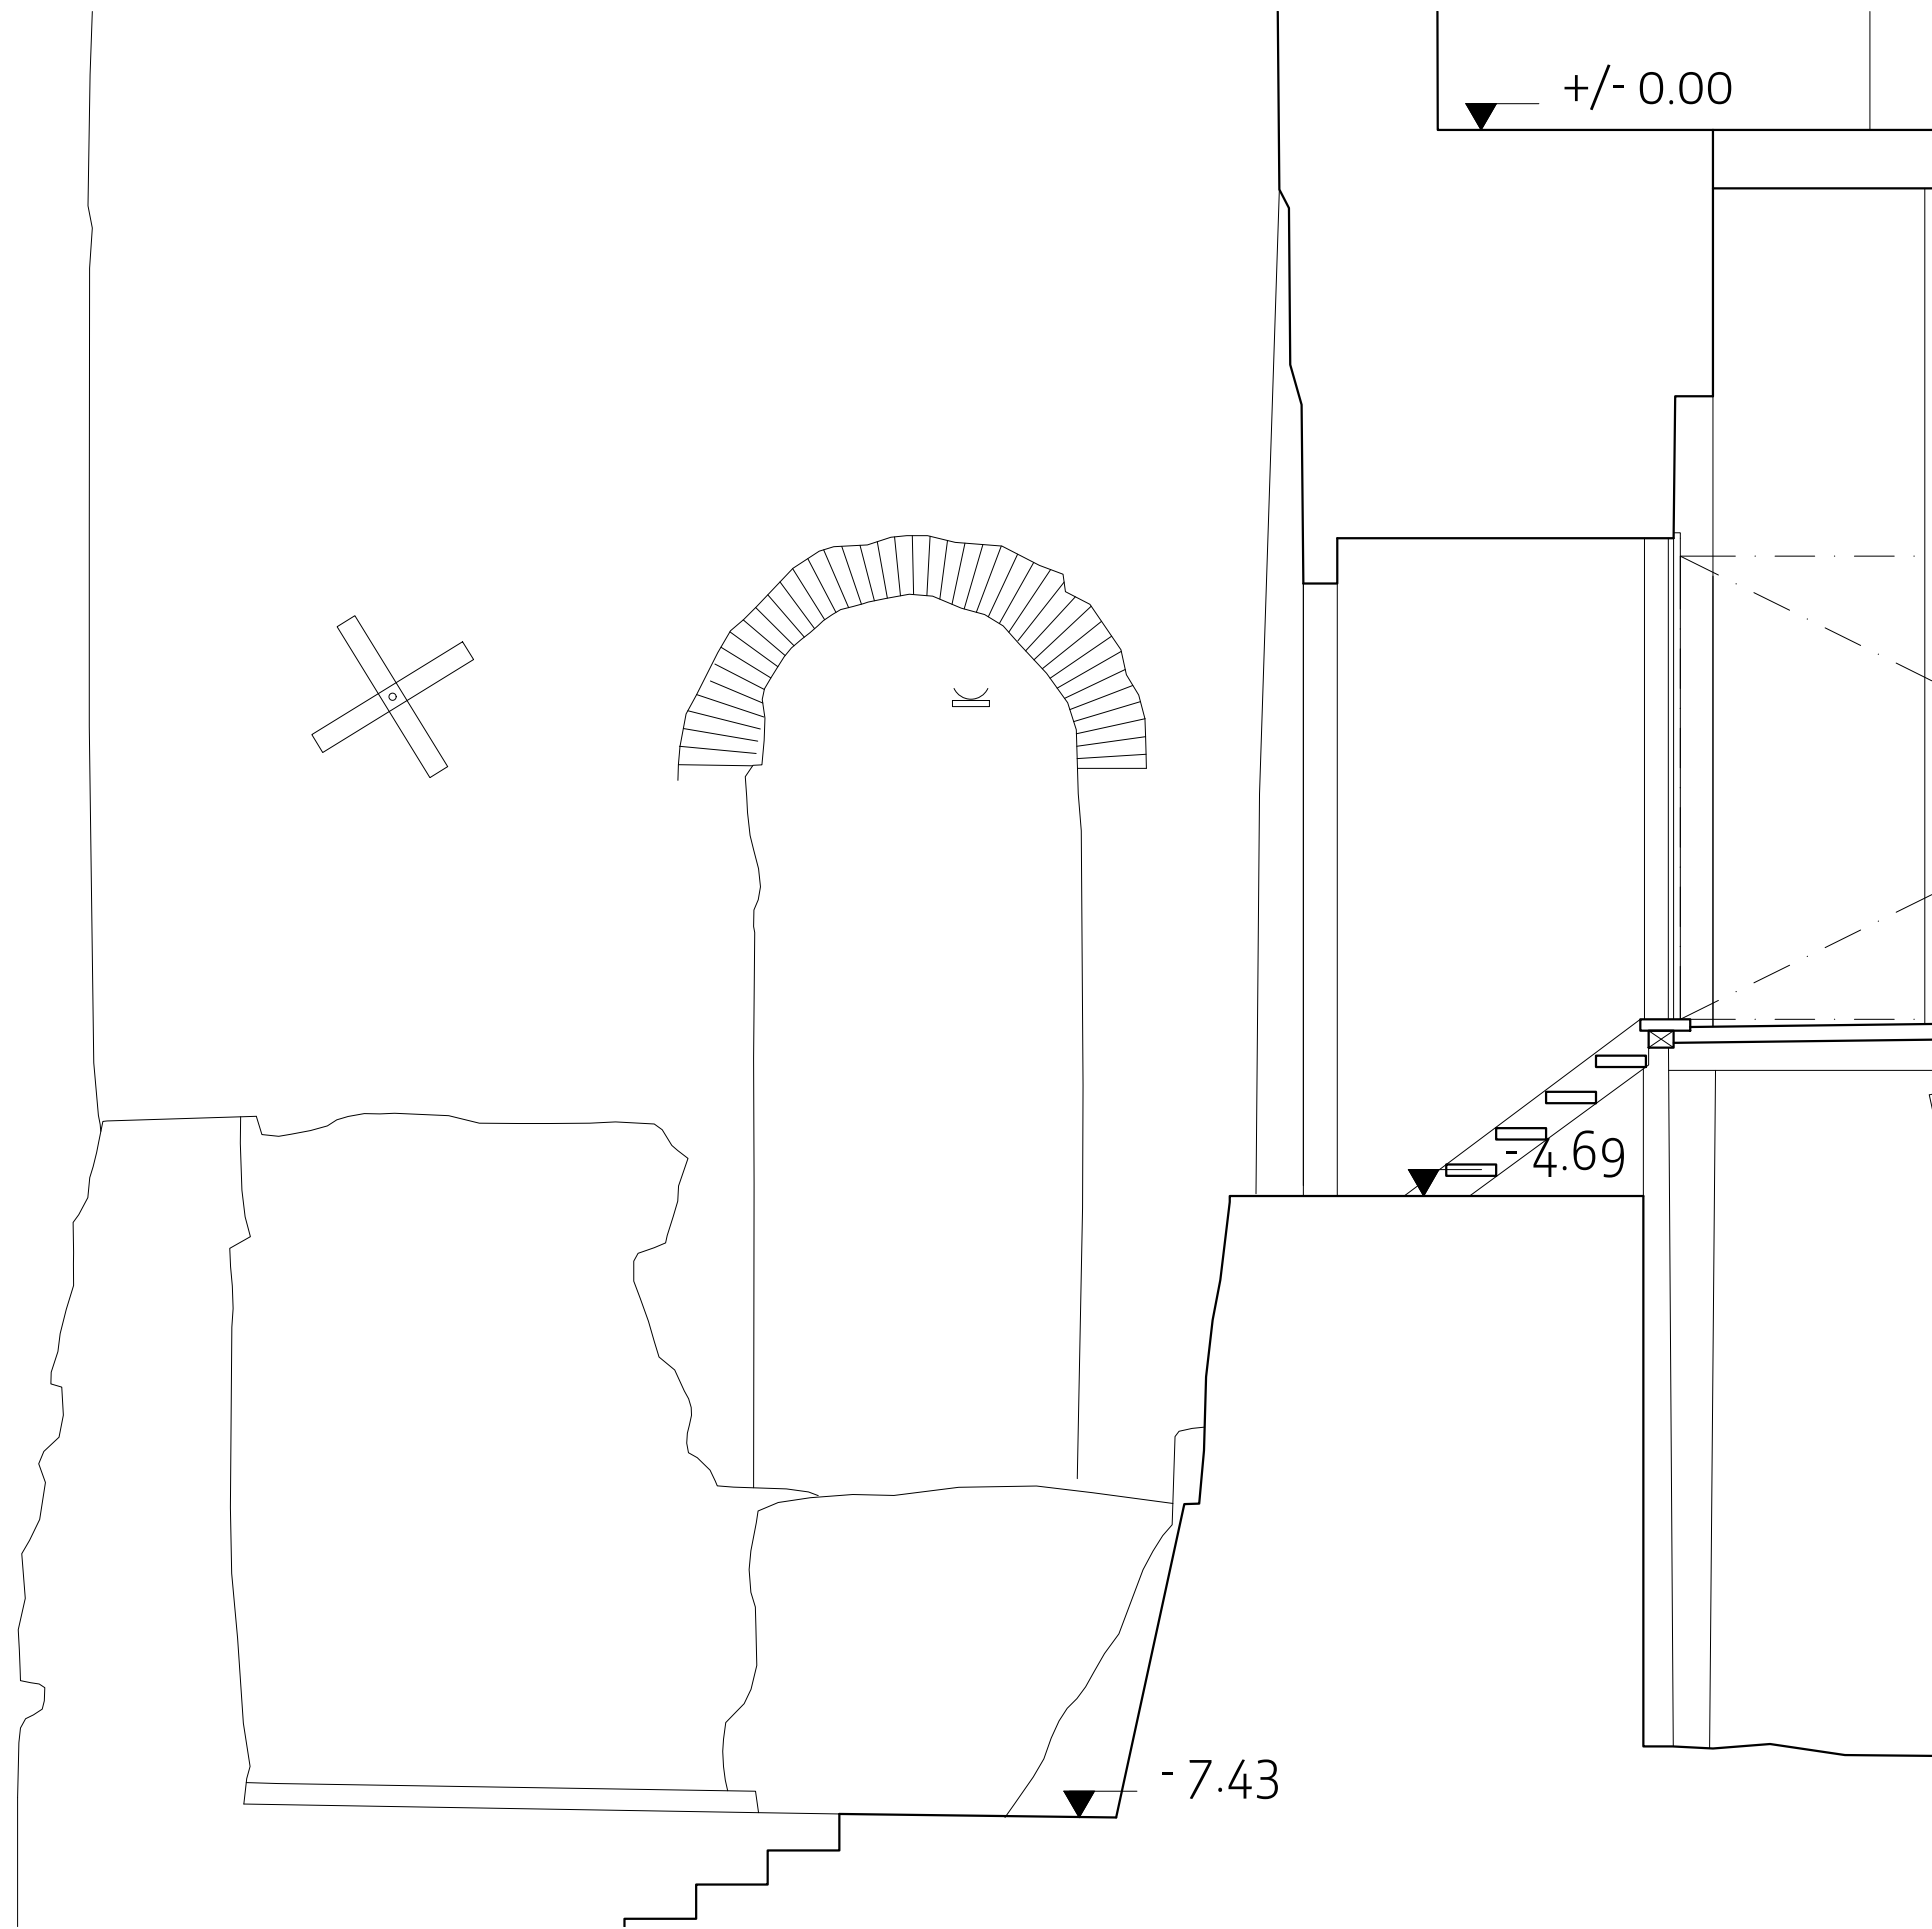

MAITRE D'OUVRAGE
 Société des amis du Vieux Cordes
 Maison des Ormeaux
 1 rue Saint Michel
 81170 Cordes sur Ciel

MAITRE D'OEUVRE
 S.C.P.A Tarbouriech & Robert-Cols
 46 rue de Strasbourg 31000 Carcassonne
 tel : 04 68 25 06 54
 mail : tarbouriech.architectes@orange.fr
 10 rue de la Gravette 31300 Toulouse
 tel : 05 81 34 37 41
 mail : robertcolsarchitecte@gmail.com

Portes des Ormeaux
 Autorisation de travaux
 Coupe BB' - Existant

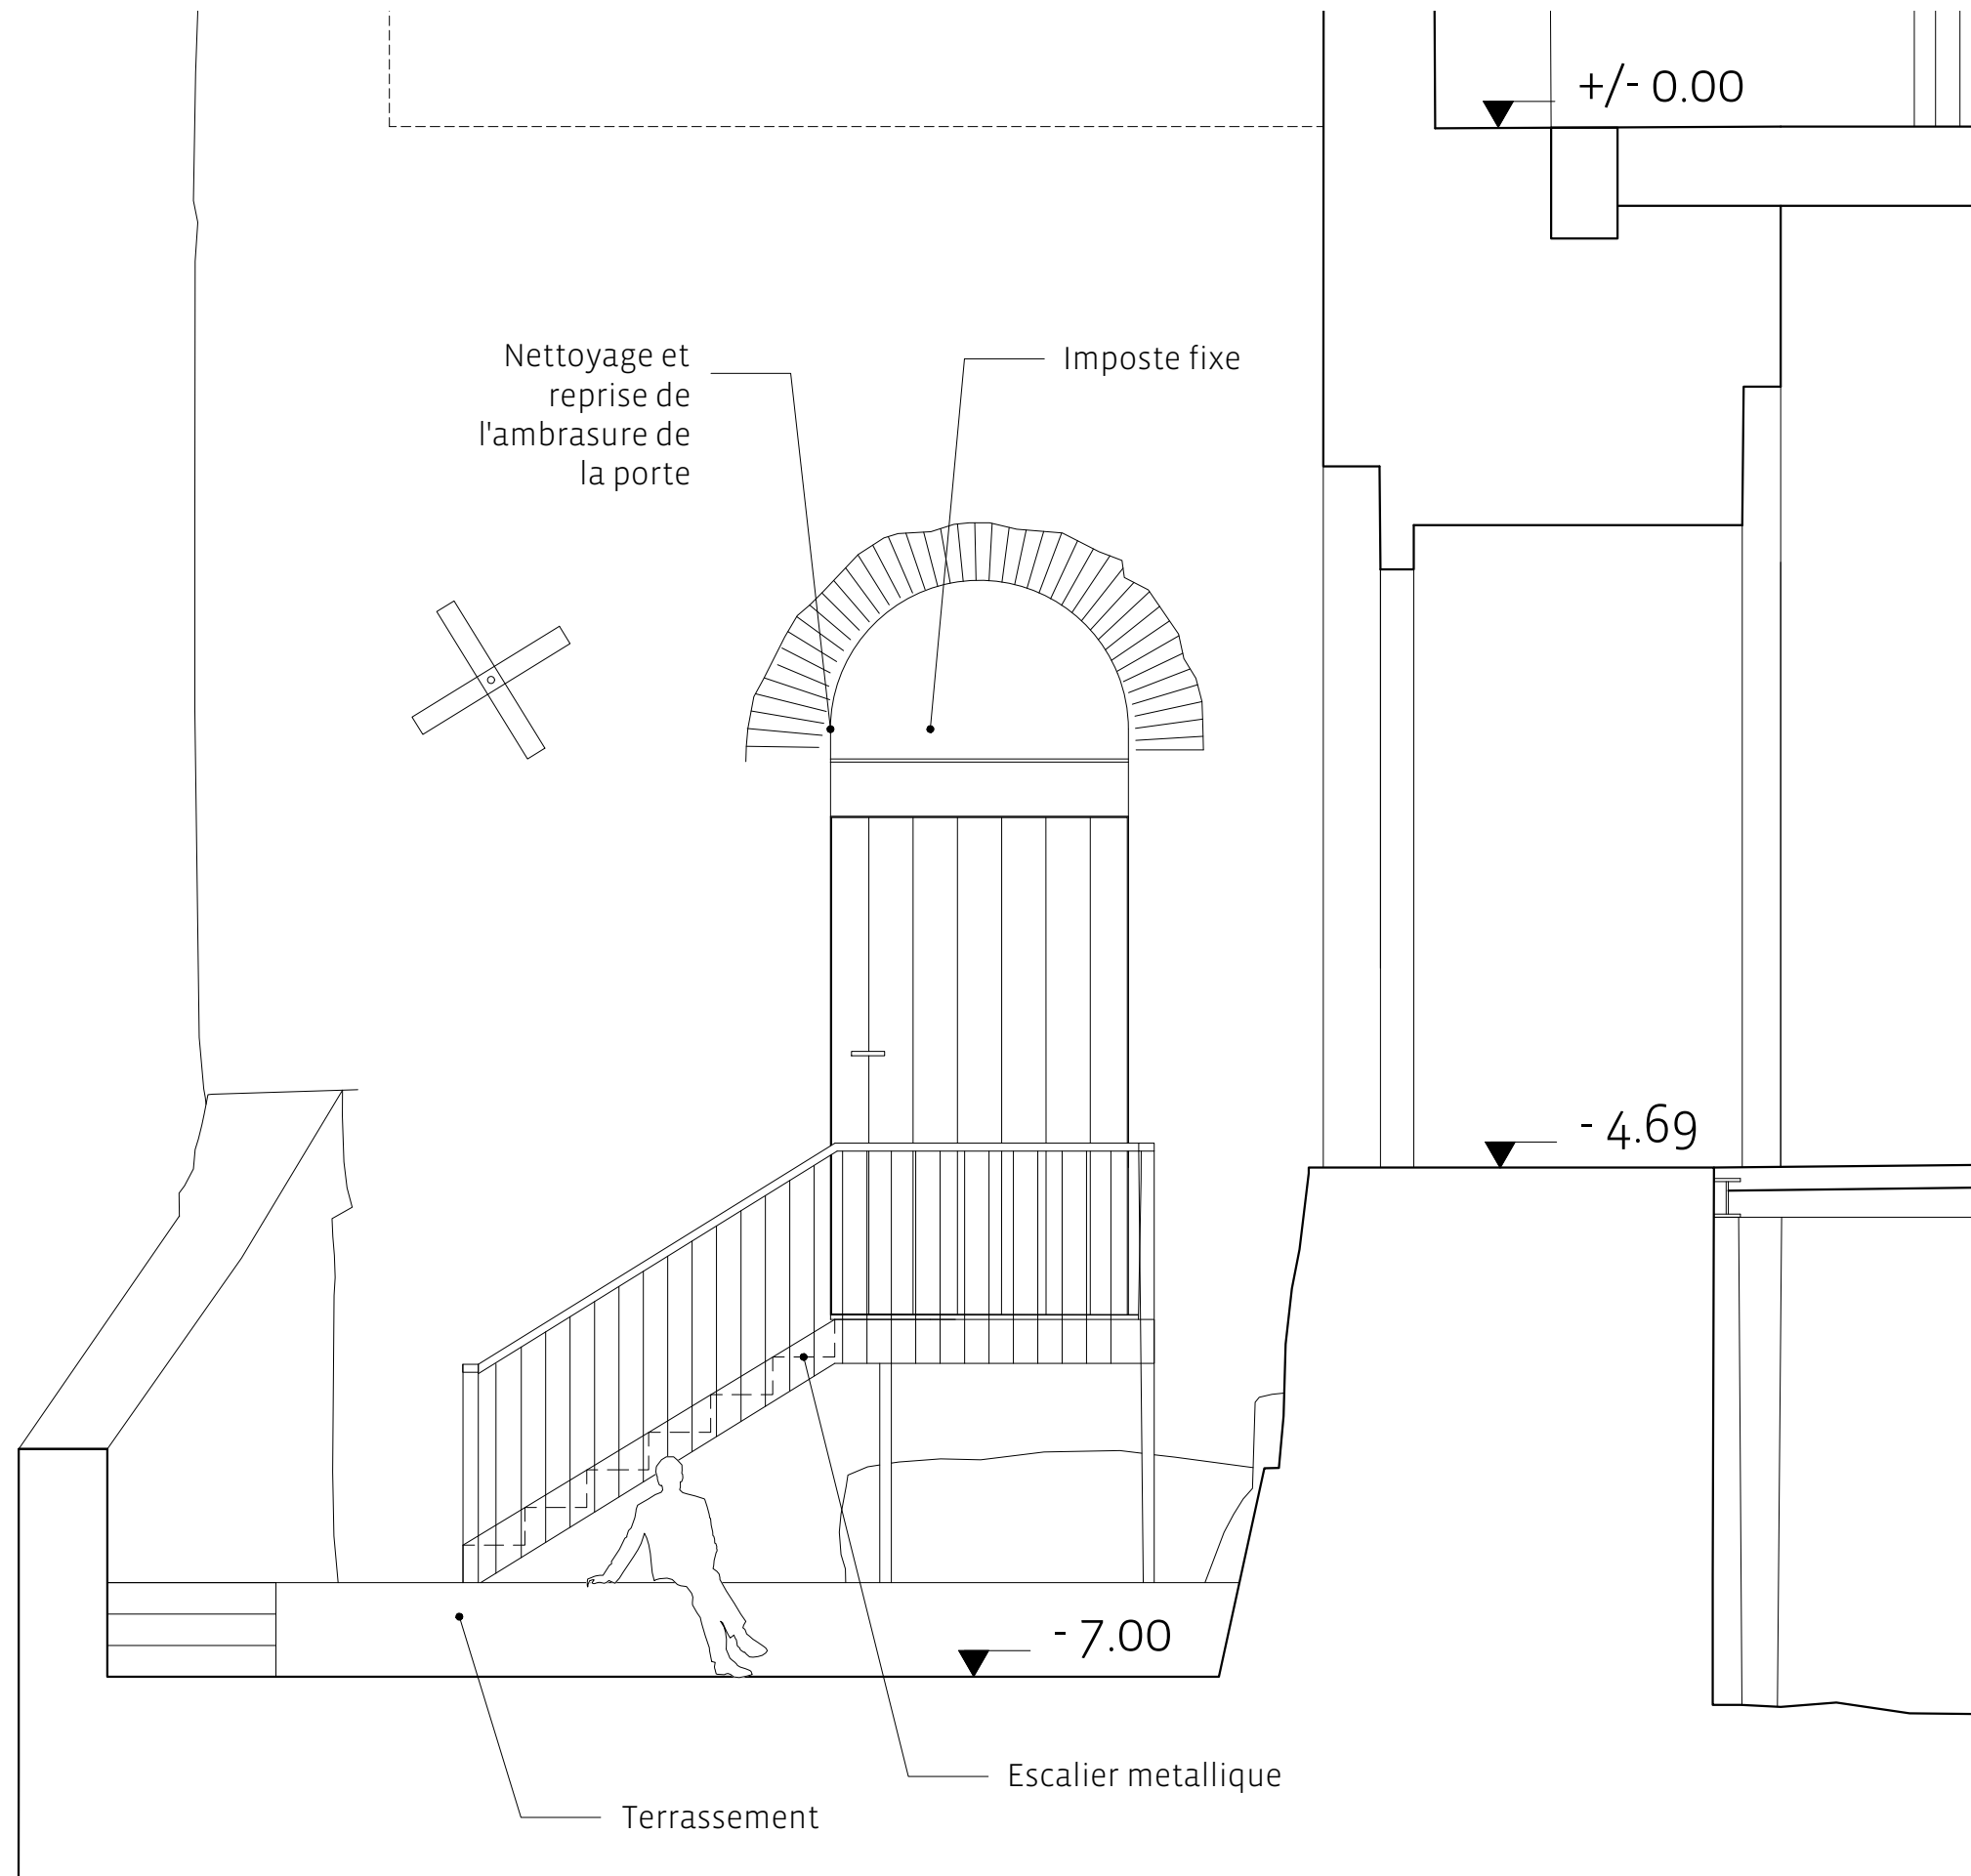

MAITRE D'OUVRAGE
 Société des amis du Vieux Cordes
 Maison des Ormeaux
 1 rue Saint Michel
 81170 Cordes sur Ciel

MAITRE D'OEUVRE
 SCP A Tarbouriech & Robert-Cols
 46 rue de Strasbourg 11000 Carcassonne
 tel : 04 68 25 06 54
 mail : tarbouriech.architectes@orange.fr
 20 rue de la Gravette 31300 Toulouse
 tel : 05 81 34 37 41
 mail : robertcolsarchitecte@gmail.com

Portes des Ormeaux
 Autorisation de travaux
 Coupe BB' - Projet

MAITRE D'OUVRAGE
Société des amis du Vieux Cordes
Maison des Ormeaux
1 rue Saint Michel
81170 Cordes sur Ciel

MAITRE D'OEUVRE
S.C.P.A Tarbouriech & Robert-Cols
46 rue de Strasbourg 11000 Carcassonne
tel : 04 68 25 06 54
mail : tarbouriech.architectes@orange.fr
20 rue de la Gravette 31300 Toulouse
tel : 05 81 34 37 41
mail : robertcolsarchitecte@gmail.com

Portes des Ormeaux
Autorisation de travaux
Photographie existant

10
AT



MAITRE D'OUVRAGE
Société des amis du Vieux Cordes
Maison des Ormeaux
1 rue Saint Michel
81170 Cordes sur Ciel

MAITRE D'OEUVRE
SCP A Tarbouriech & Robert-Cols
46 rue de Strasbourg 11000 Carcassonne
tel : 04 68 25 06 54
mail : tarbouriech.architectes@orange.fr
20 rue de la Gravette 31300 Toulouse
tel : 05 81 34 37 41
mail : robertcolsarchitecte@gmail.com

Portes des Ormeaux

Autorisation de travaux

Perspective projet