

Porte des Ormeaux (81)

Etat sanitaire - ES

Façade de puis la rue - 01
Façade depuis la cour - 02
Façade depuis la cour 2 - 03
Façade intérieure - Coupe GG - 04


Plan niveau -2 - 05
Plan niveau -1 - 06
Plan niveau 0 - 07
Plan niveau +1 - 08
Plan niveau +2 - 09
Plan Toiture - 10

Coupe AA - 11
Coupe BB - 12
Coupe CC - 13
Coupe DD - 14
Coupe EE - 15
Coupe FF - 16

Maître d'ouvrage
Société des amis du vieux Cordes (SACV)
Maison des Ormeaux
1 Rue Saint-Michel
81170 Cordes-sur-Ciel
Tel. 05 63805172
05 63561858

Maître d'oeuvre
A.C.C.A
8 rue du Tchad 31300 Toulouse
tel : 06 63 18 49 17
mail : robertcolsarchitecte@gmail.com


10/02/2024

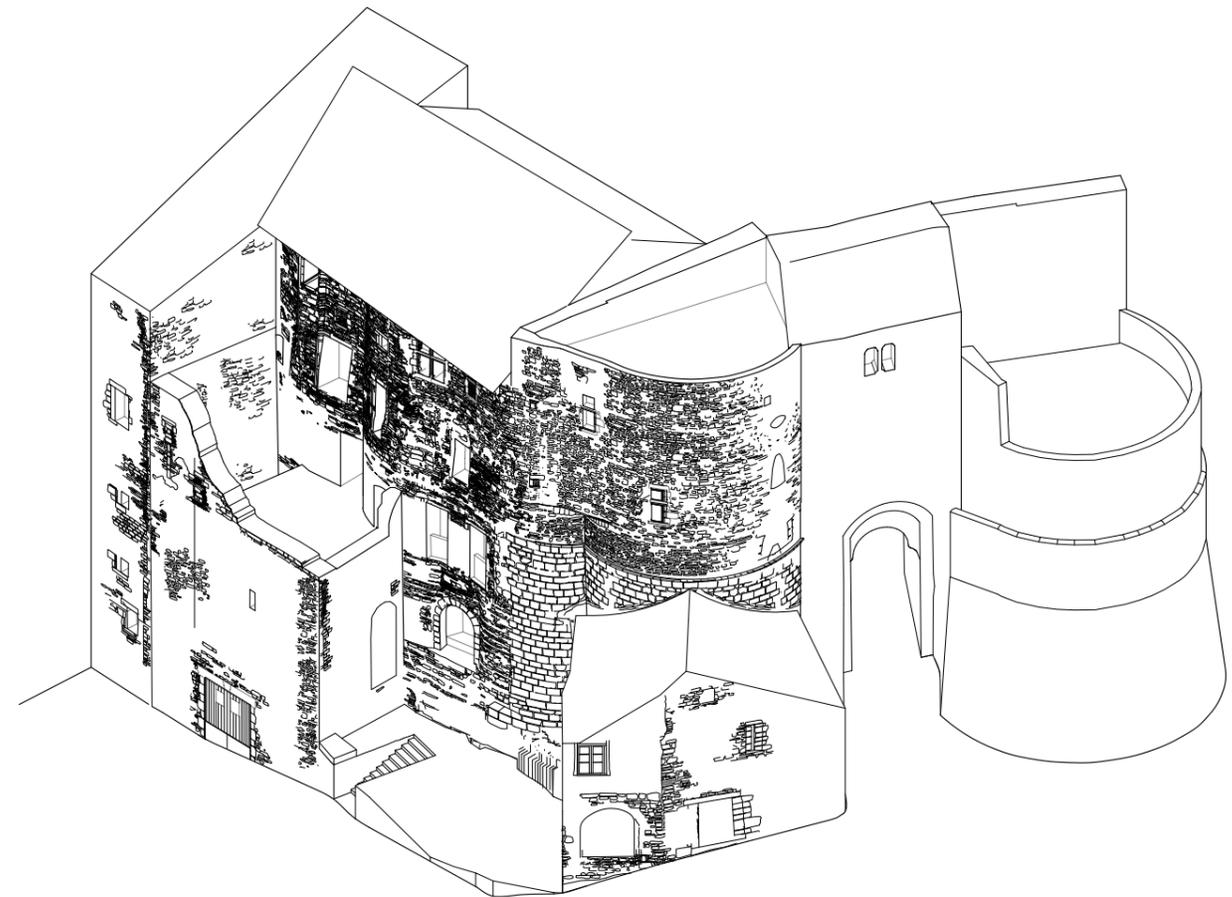

PAREMENT ET FRAGILISATION

Légende Pathologies :

-  Fissure
-  Péril
-  Déformation
-  Coup de sabre profond : manque de chaînage
-  Manque / lacune
-  Déjointoiment
-  Maçonnerie altérée
-  Parement fragilisé ou remaniement fragile

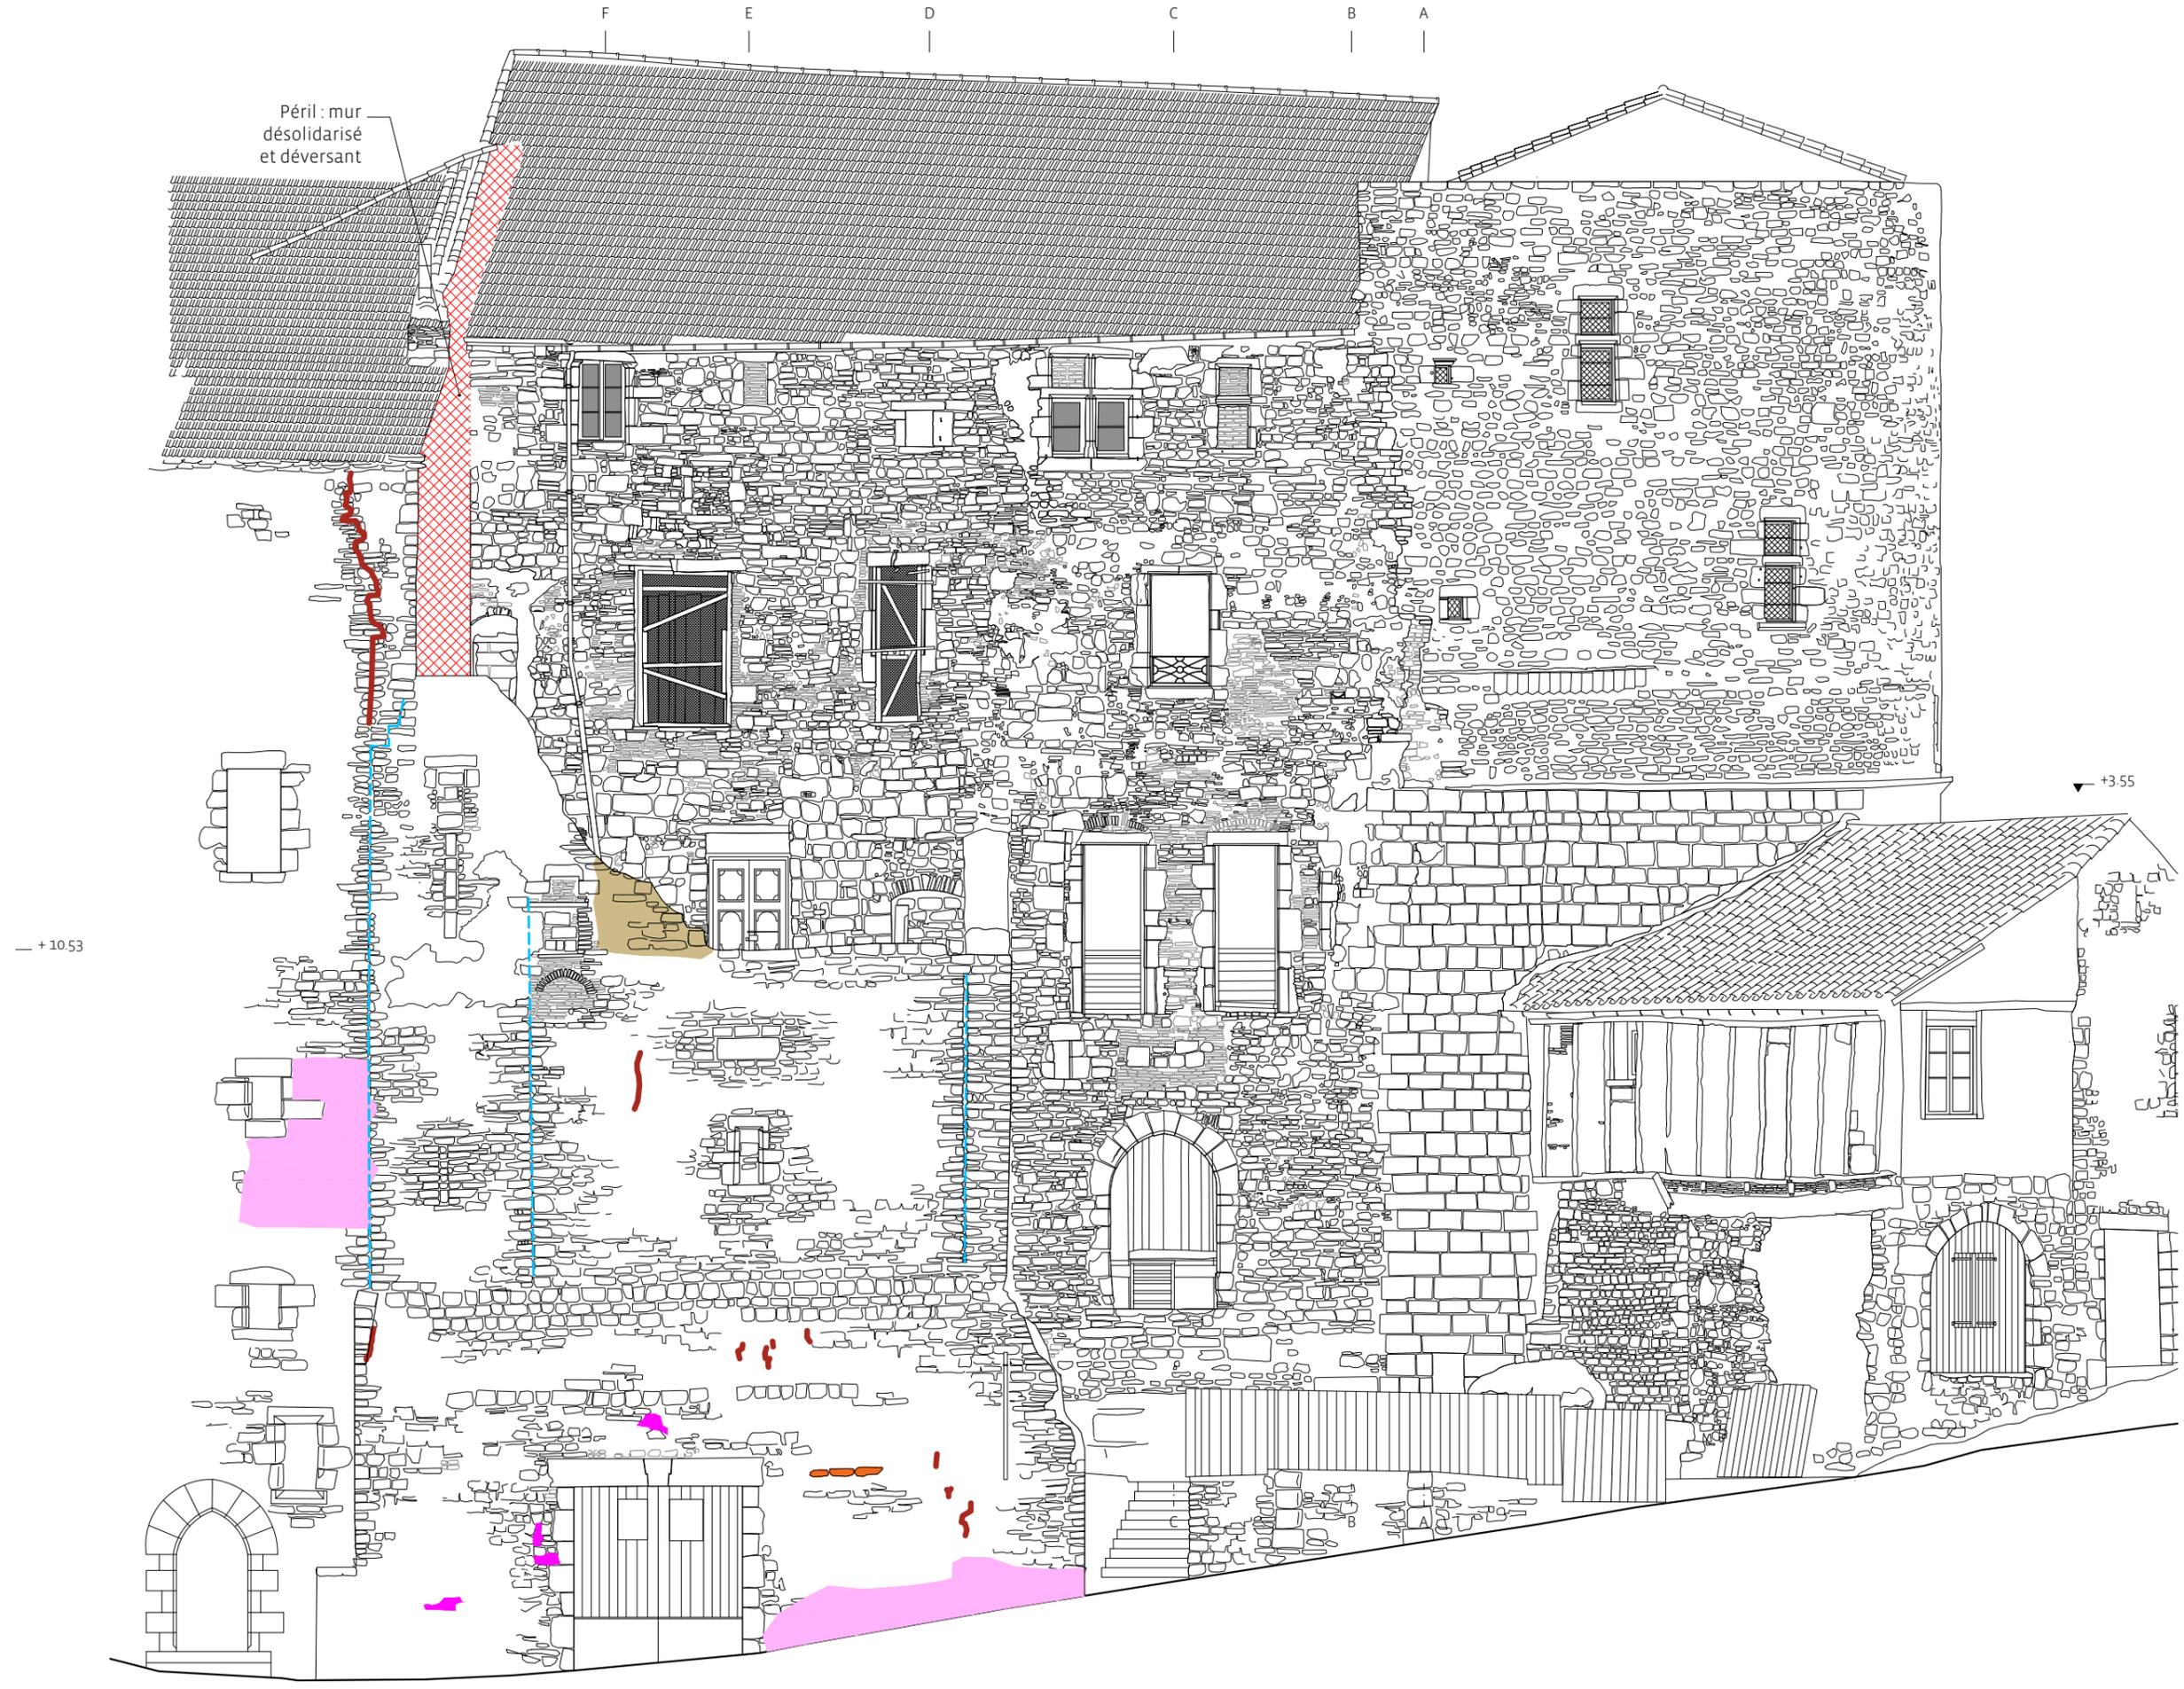

10/02/2024

Porte des Ormeaux (81)

Façade depuis la cour

1/100°

Maître d'ouvrage
 Société des amis du vieux Cordes (SACV)
 Maison des Ormeaux
 1 Rue Saint-Michel
 81170 Cordes-sur-Ciel
 Tel. 05 63 80 51 72
 05 63 56 18 58

Maître d'oeuvre
 A.C.C.A 8 rue du Tchad 31300 Toulouse
 tel : 06 63 18 49 17
 mail : robertcolsarchitecte@gmail.com

PAREMENT ET FRAGILISATION

Légende Pathologies :

-  Fissure
-  Manque/lacune
-  Déjoiement
-  Maçonnerie altérée
-  Parement fragilisé ou remaniement fragile
-  Humidité / infiltration
-  Ciment
-  Élément impropre



10/02/2024

Porte des Ormeaux (81)

Façade depuis la cour 2

1/100°

Maître d'ouvrage
 Société des amis du vieux Cordes (SACV)
 Maison des Ormeaux
 1 Rue Saint-Michel
 81170 Cordes-sur-Ciel
 Tel. 05 63 80 51 72
 05 63 56 18 58

Maître d'oeuvre
 A.C.C.A 8 rue du Tchad 31300 Toulouse
 tel : 06 63 18 49 17
 mail : robertcolschitecte@gmail.com

FISSURES - SAPES - DÉFORMATIONS

Légende Pathologies :

-  Fissure
-  Péril
-  Manque/lacune

Déformation du parement :

-  Déversement intérieur
-  Ventre
-  Dépression



10/02/2024



Porte des Ormeaux (81)

Façade intérieure - Coupe G

1/100°

Maître d'ouvrage
 Société des amis du vieux Cordes (SACV)
 Maison des Ormeaux
 1 Rue Saint-Michel
 81170 Cordes-sur-Ciel
 Tel. 05 63 80 51 72
 05 63 56 18 58

Maître d'oeuvre
 A.C.C.A 8 rue du Tchad 31300 Toulouse
 tel : 06 63 18 49 17
 mail : robertcolsarchitecte@gmail.com

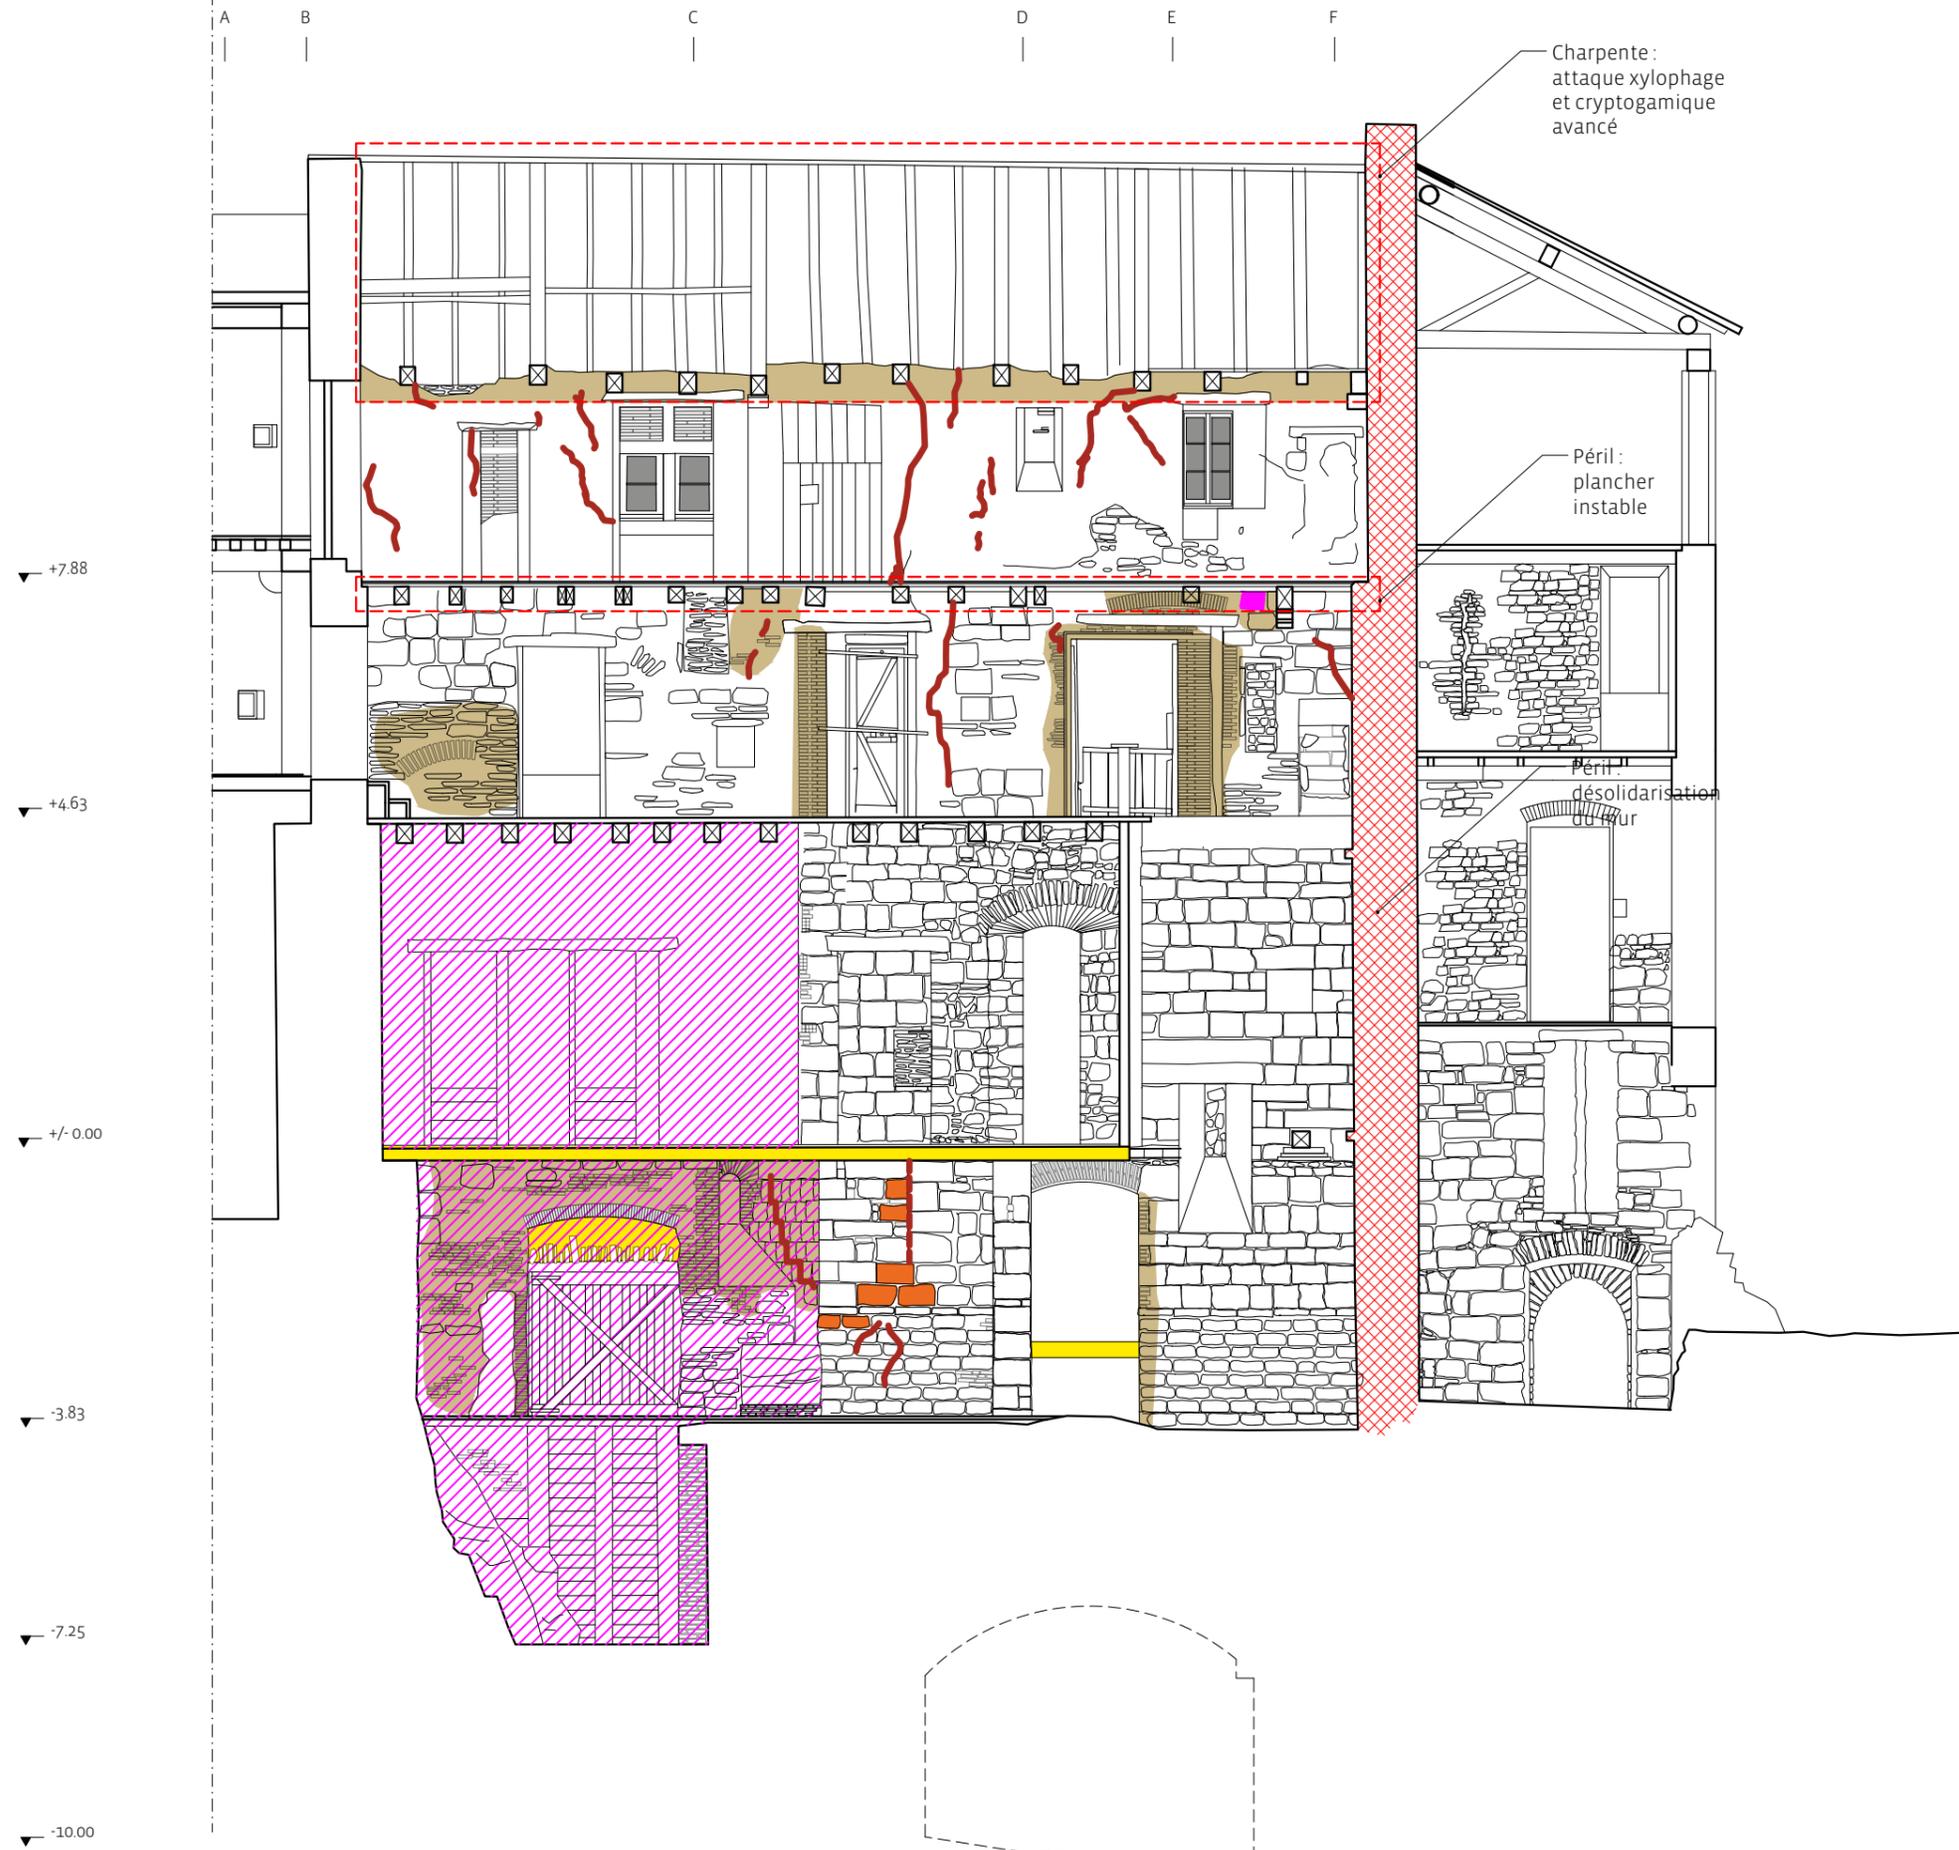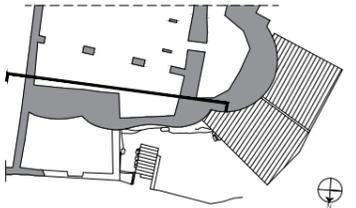

FISSURES - SAPES - DÉFORMATIONS

Légende Pathologies :



-  Péril
-  Fissure
-  Suppression impropre de maçonnerie
-  Maçonnerie altérée
-  Bois pourri
-  Ciment
-  Parement fragilisé ou remaniement fragile



FISSURES - SAPES - DÉFORMATIONS

Légende Pathologies :

-  Fissure
-  Sape
-  Ciment
-  Humidité
-  Parement fragilisé

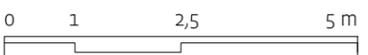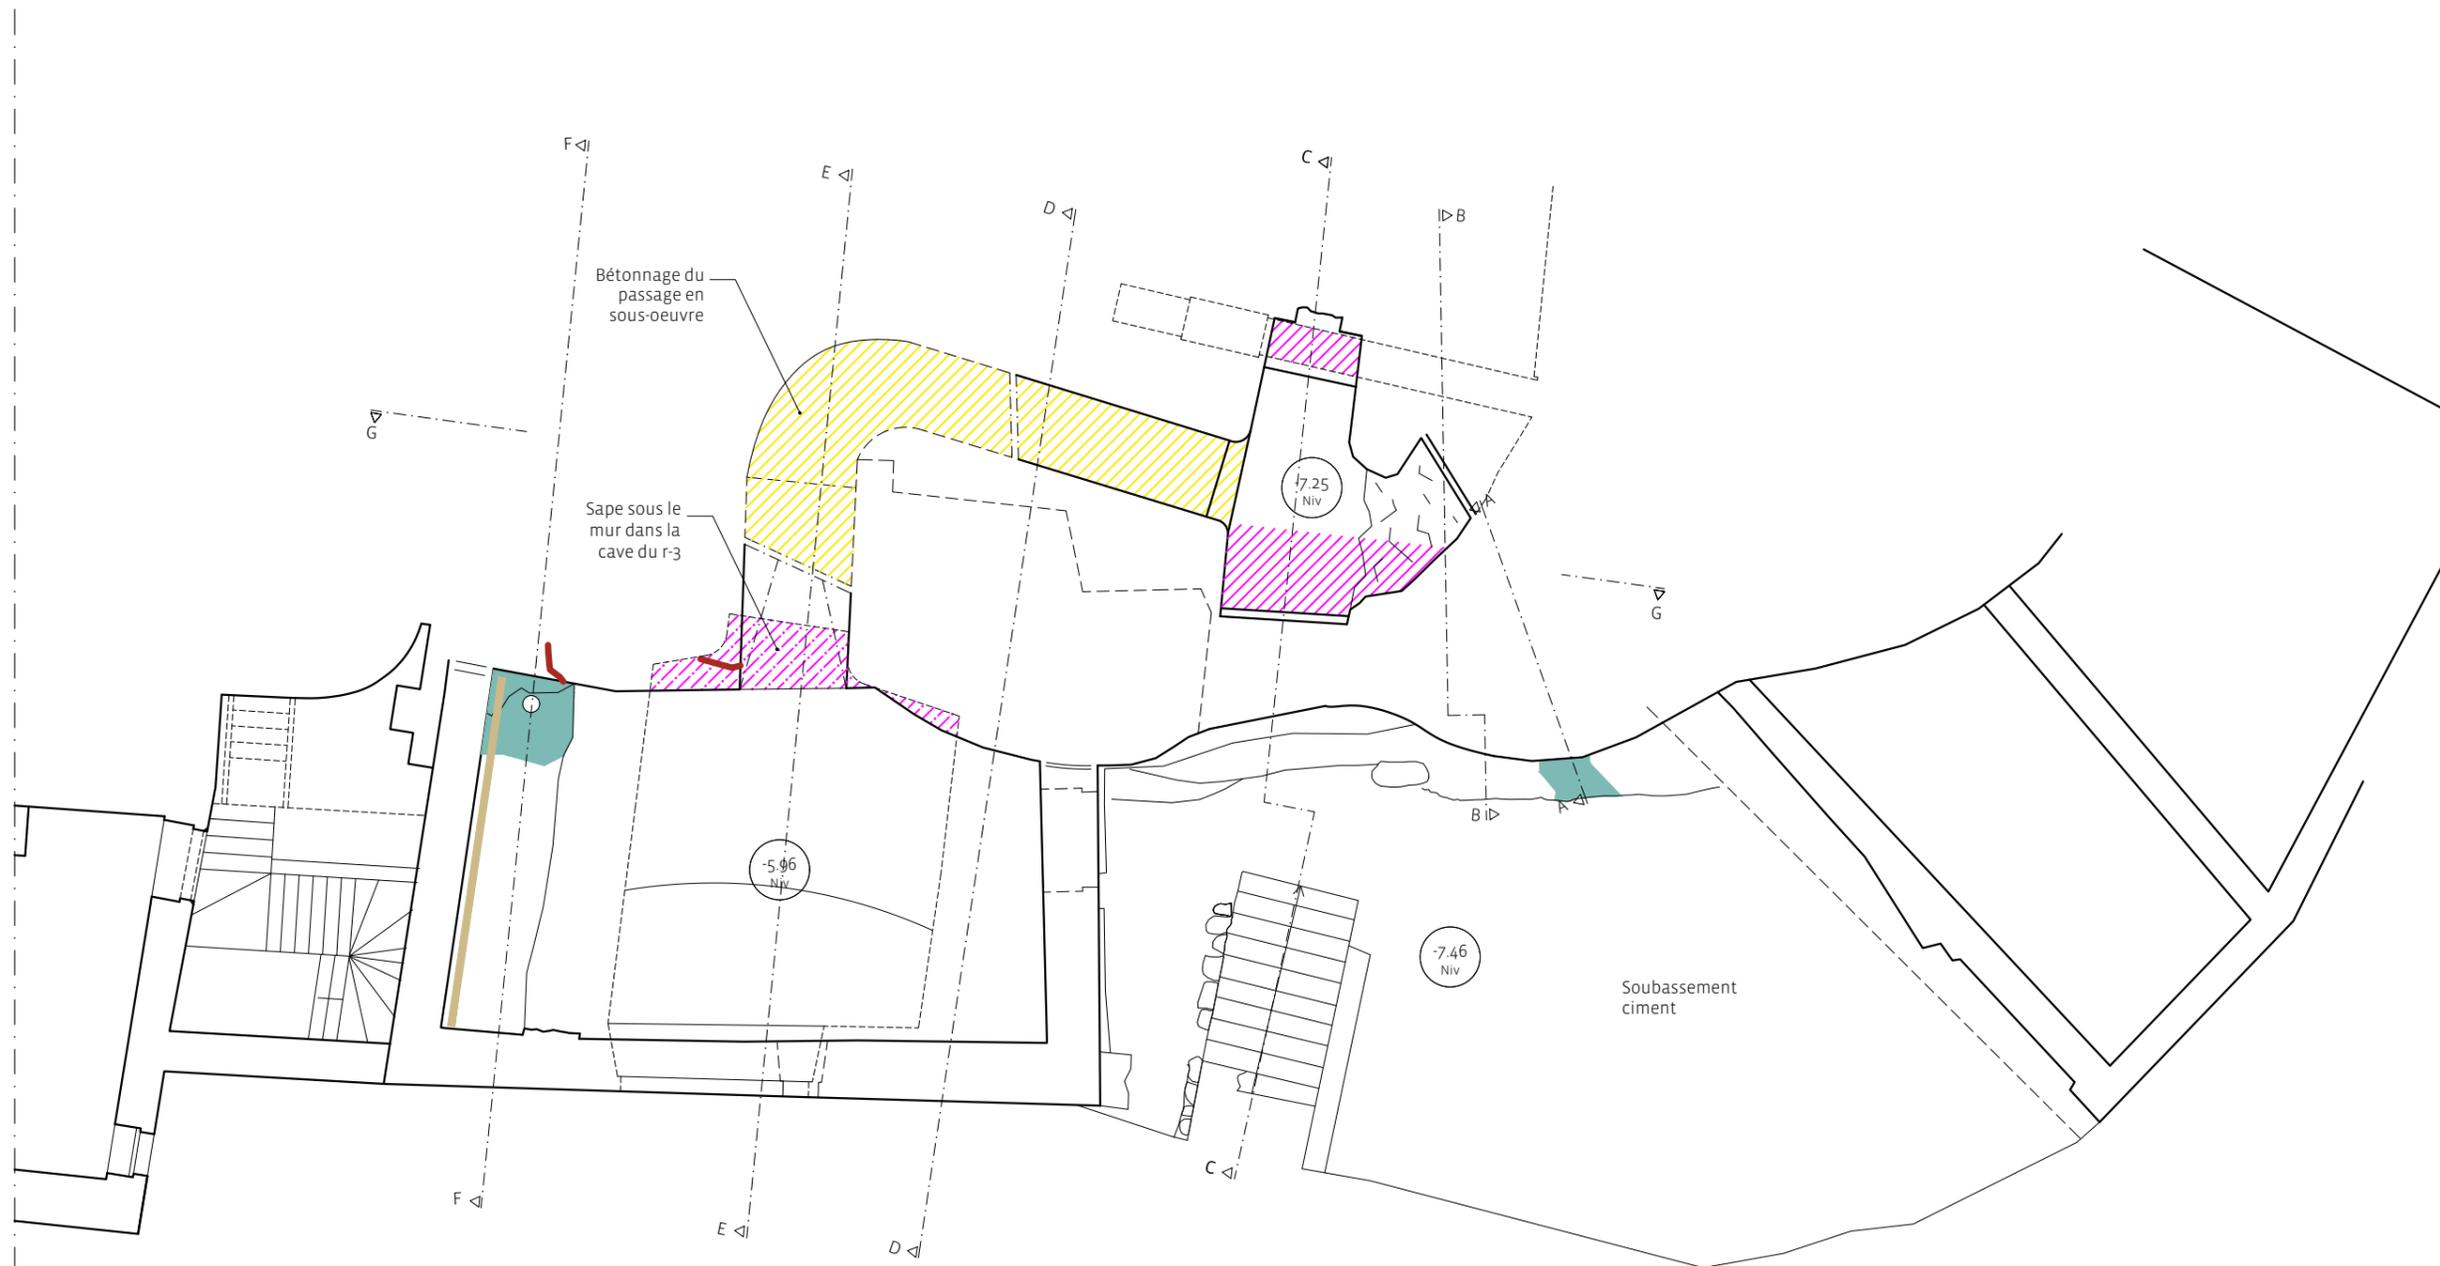



FISSURES - SAPES - DÉFORMATIONS

Légende Pathologies :


-  Fissure - cisaillement
-  Sape
-  Déformation : cisaillement
-  Parement fragilisé
-  Humidité



FISSURES - SAPES - DÉFORMATIONS

Légende Pathologies :

-  Fissure
-  Parement fragilisé
-  Suppression improprie de maçonnerie

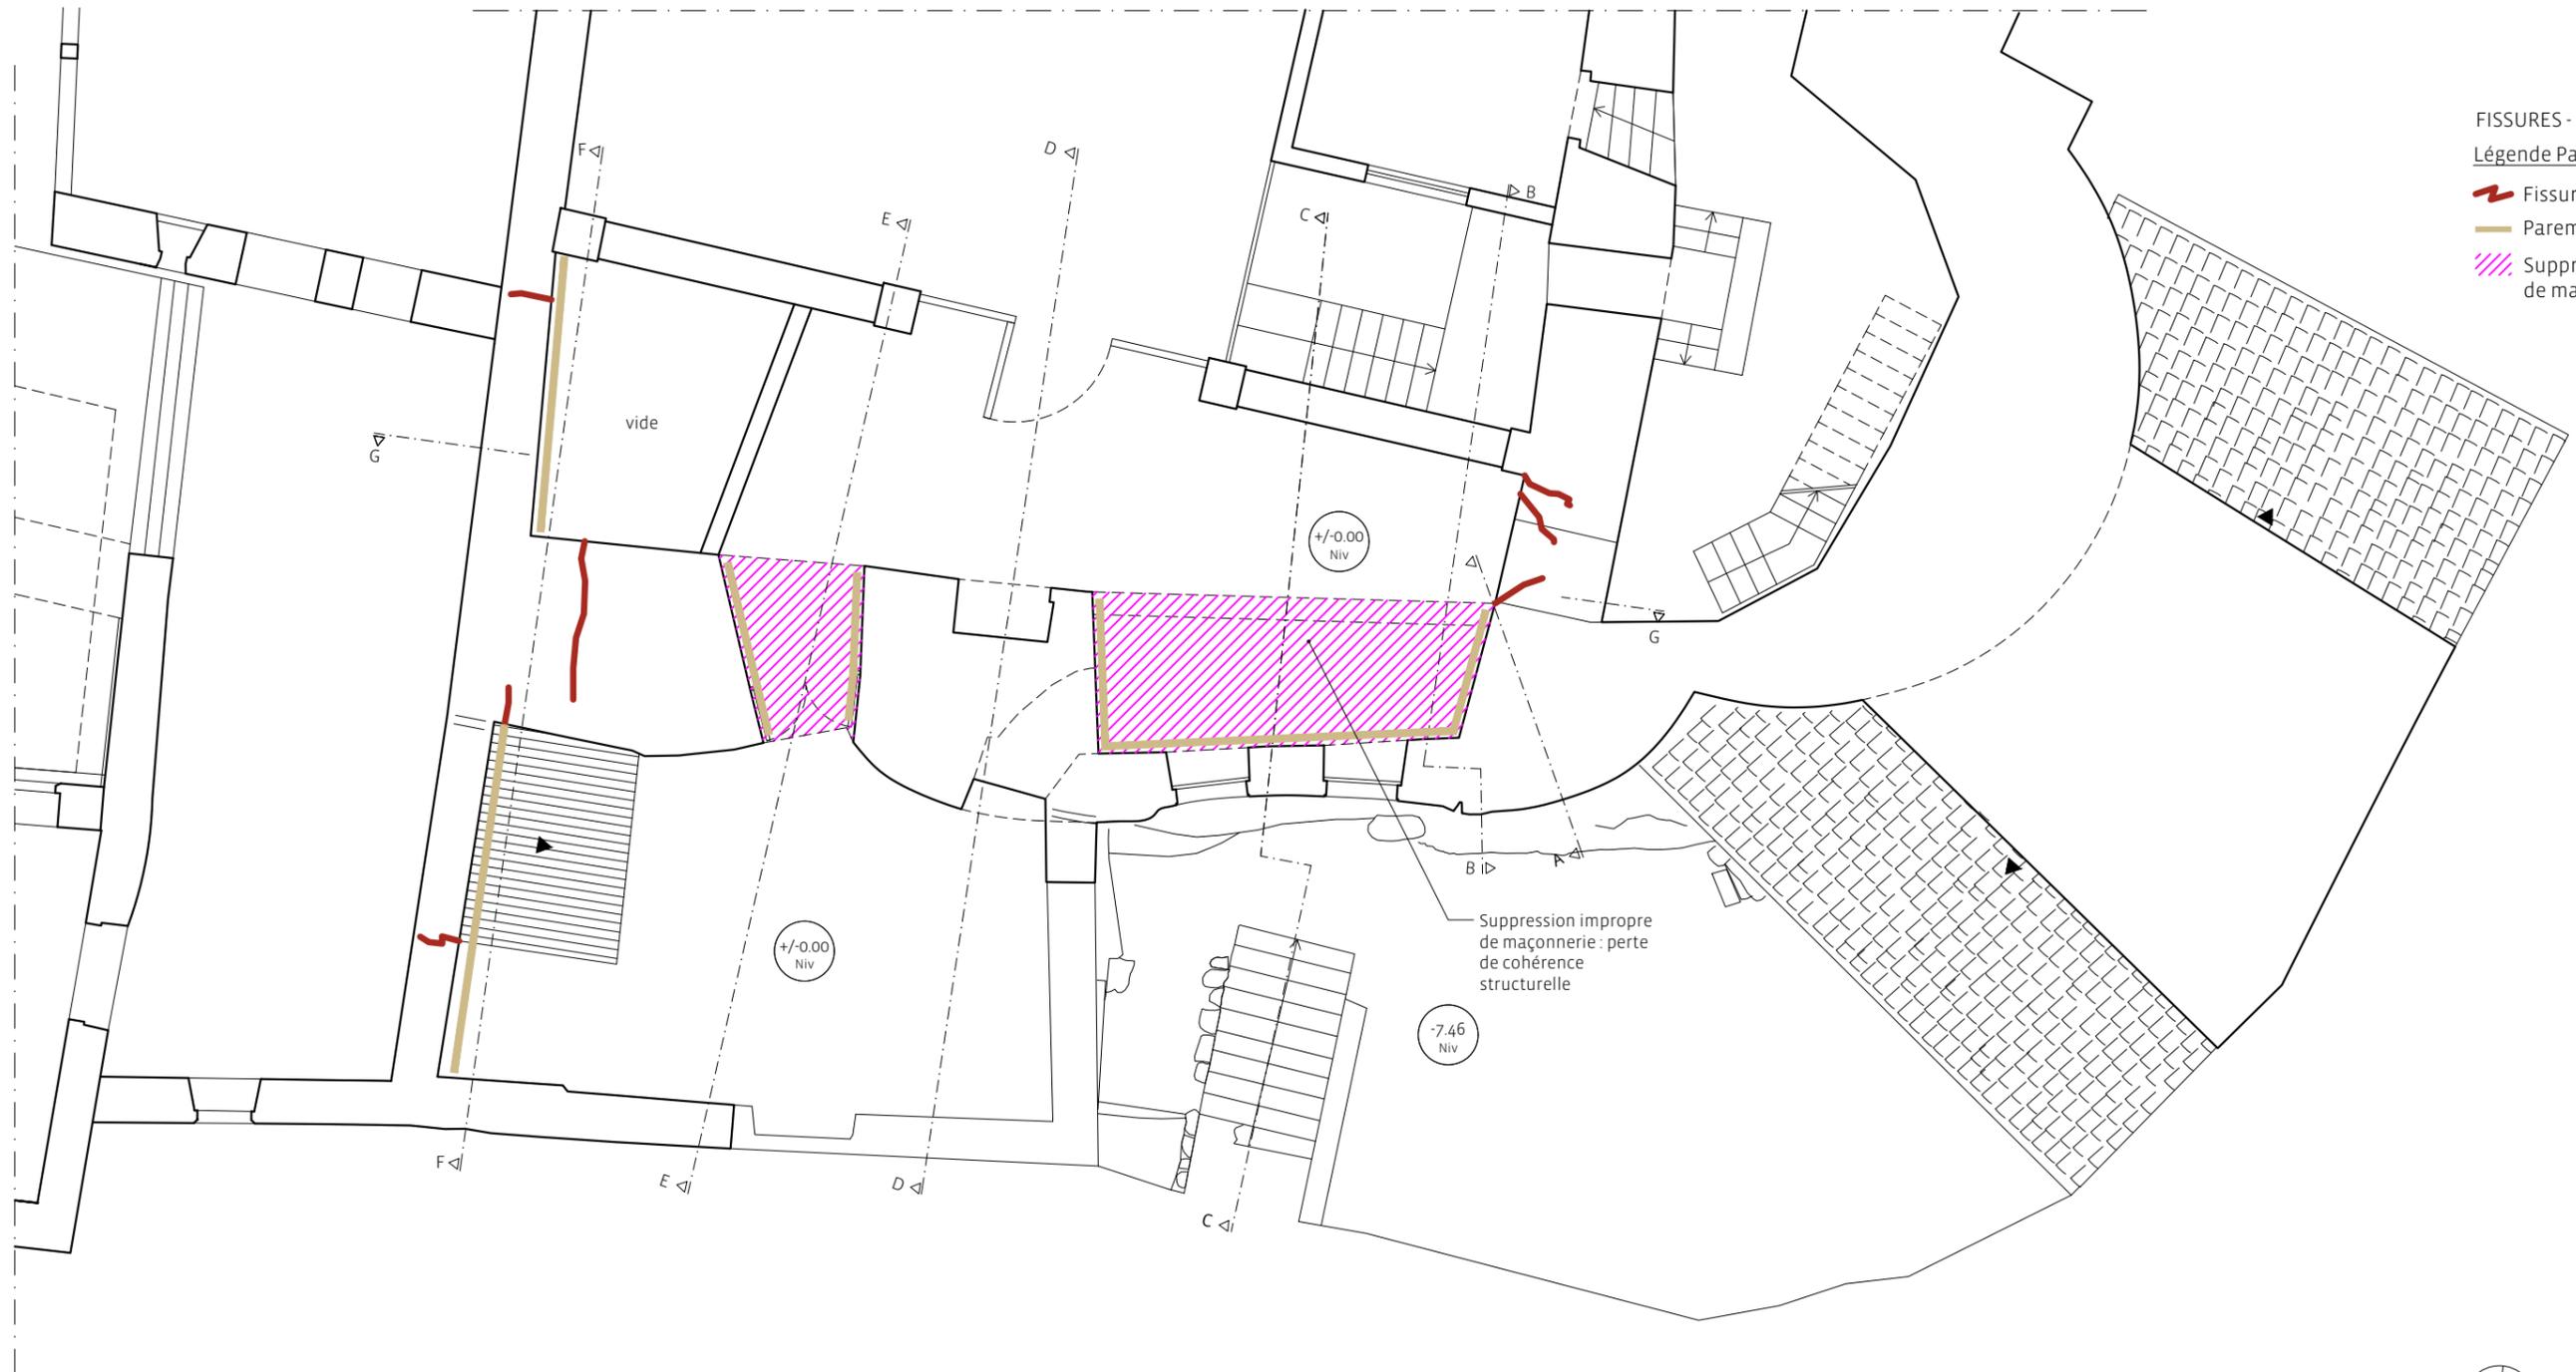

FISSURES - SAPES - DÉFORMATIONS

Légende Pathologies :

-  Fissure
-  Péril
-  Parement fragilisé
-  Bois pourri



FISSURES - SAPES - DÉFORMATIONS

Légende Pathologies :

-  Fissure
-  Péril
-  Suppression impropre de maçonnerie
-  Déformation : déversement
-  Parement fragilisé
-  Bois pourri



10/02/2024



Porte des Ormeaux (81)

Plan de toiture

1/100°

Maître d'ouvrage
Société des amis du vieux Cordes (SACV)
Maison des Ormeaux
1 Rue Saint-Michel
81170 Cordes-sur-Ciel
Tel. 05 63 80 51 72
05 63 56 18 58

Maître d'oeuvre
A.C.C.A 8 rue du Tchad 31300 Toulouse
tel : 06 63 18 49 17
mail : robertcolsarchitecte@gmail.com

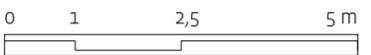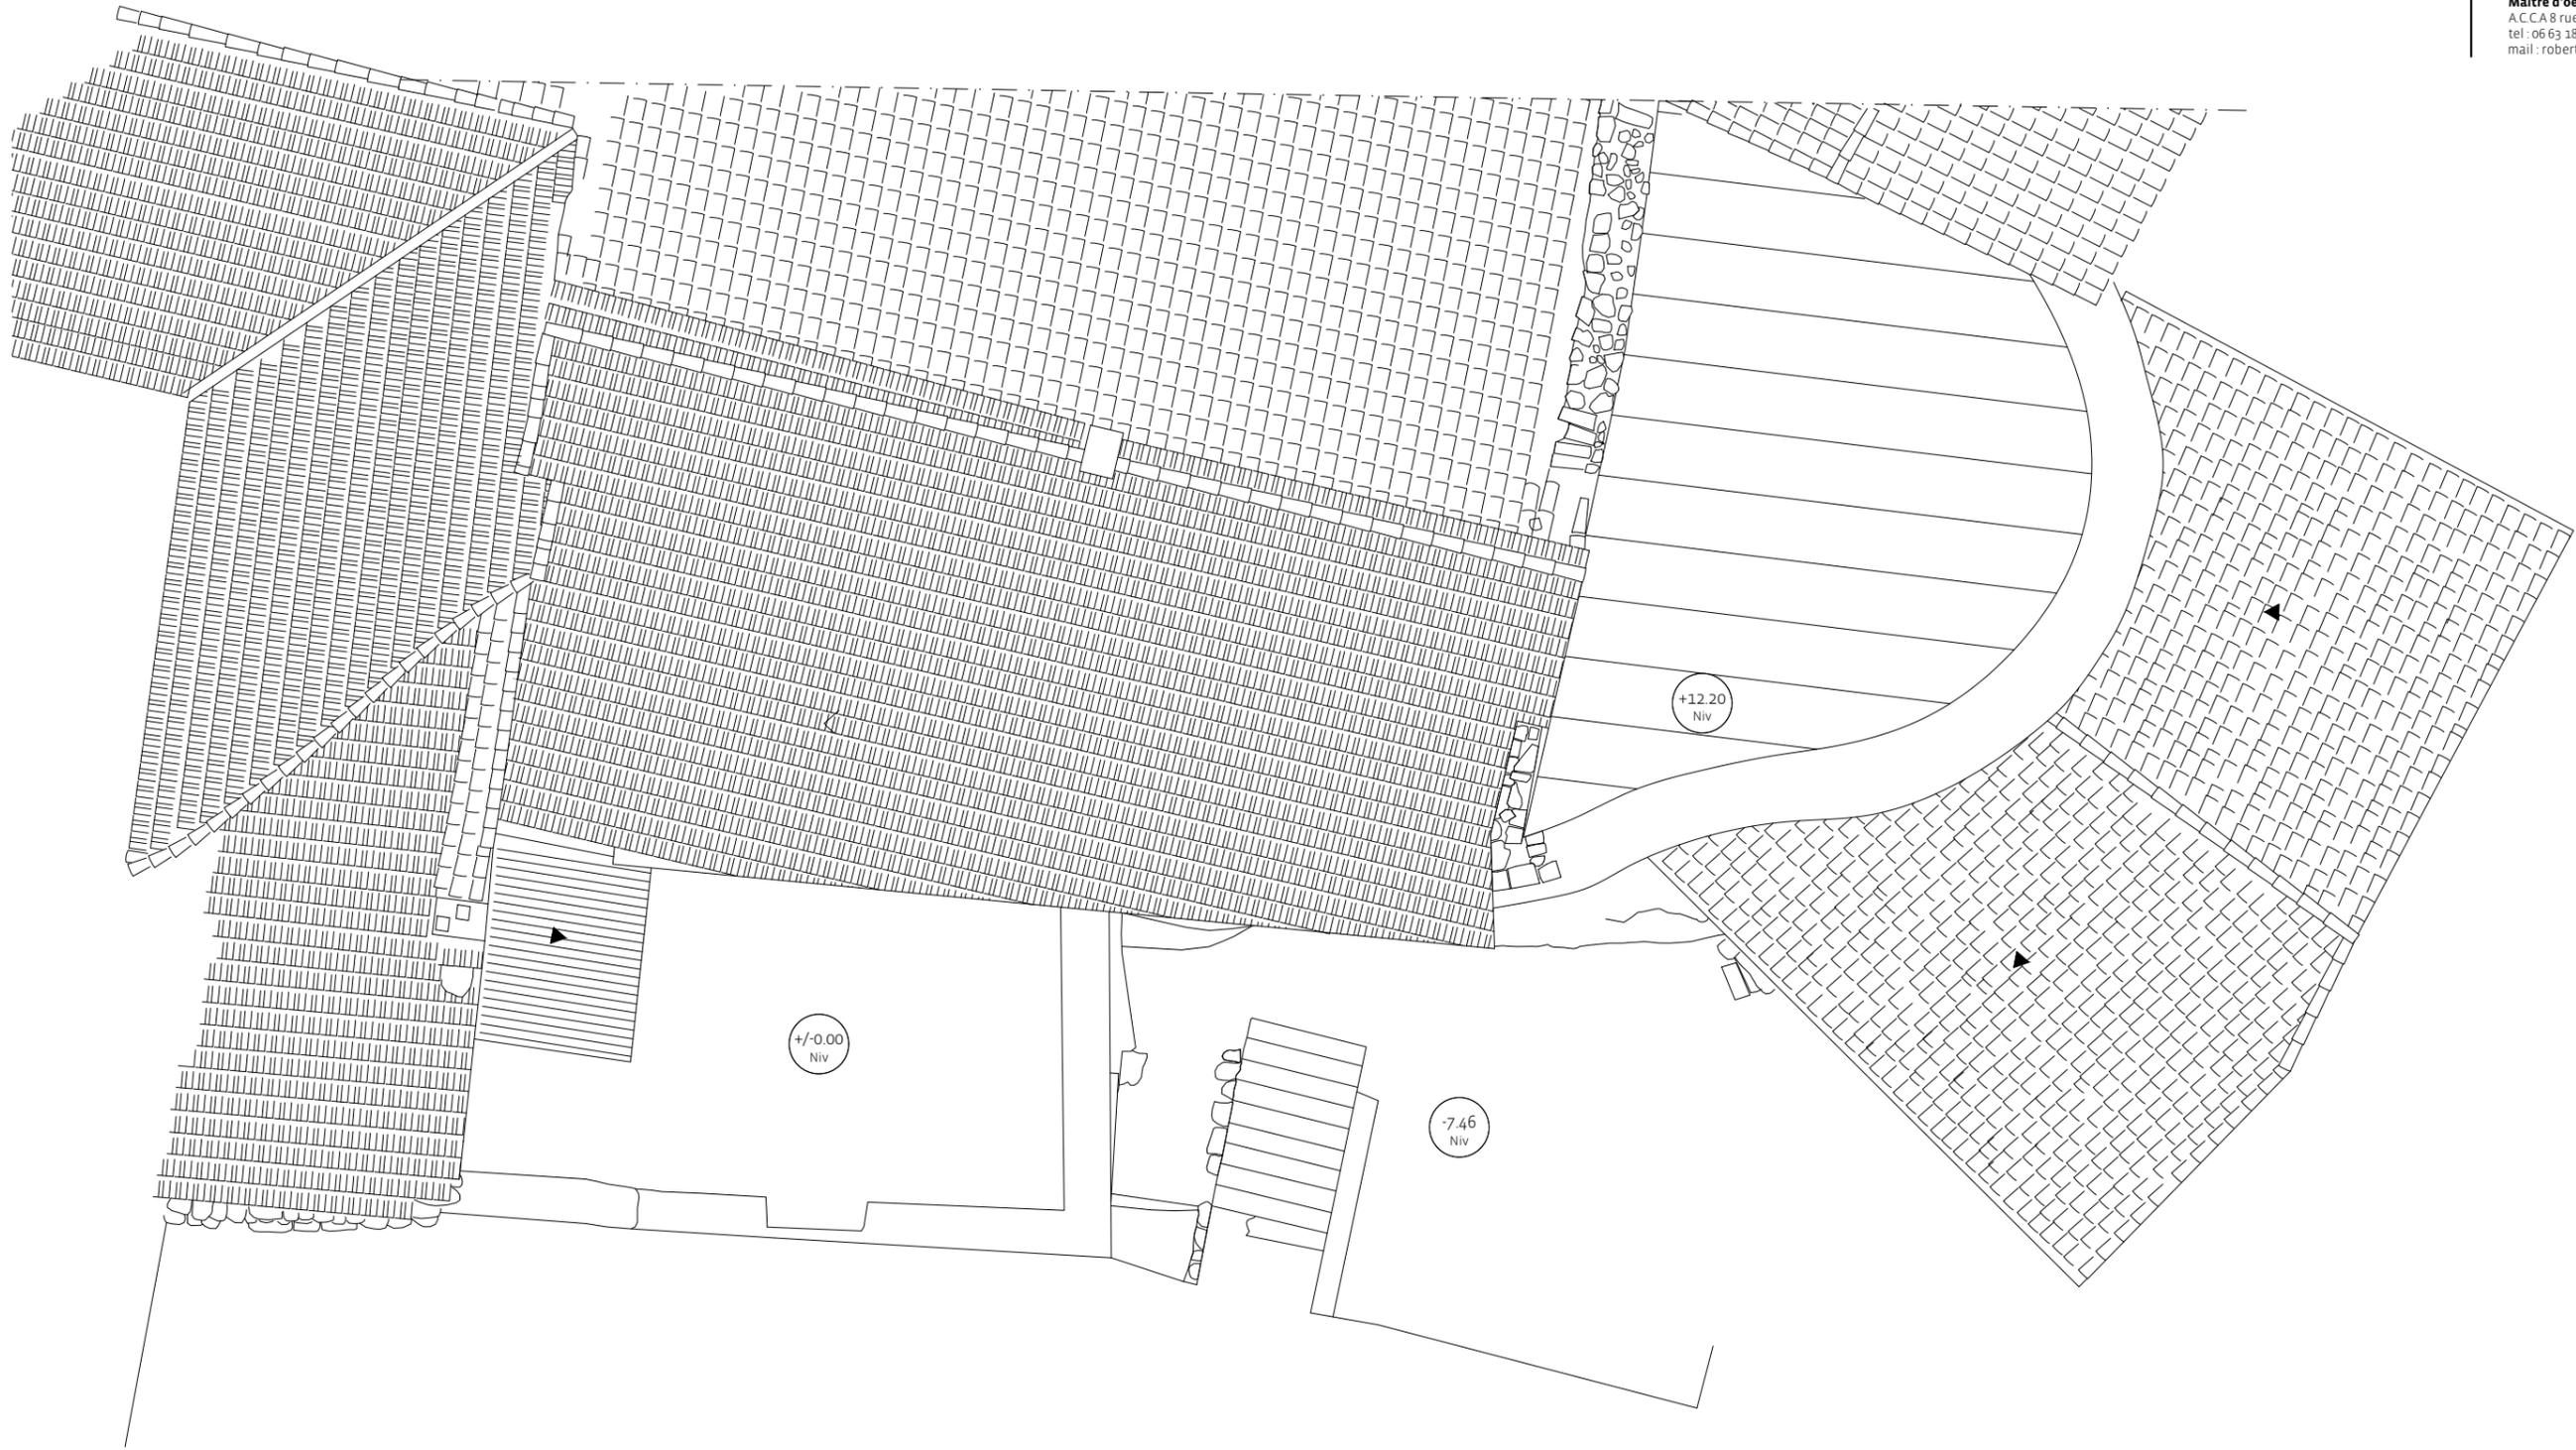

10/02/2024



Porte des Ormeaux (81)

Coupe A

1/100°

Maître d'ouvrage
Société des amis du vieux Cordes (SACV)
Maison des Ormeaux
1 Rue Saint-Michel
81170 Cordes-sur-Ciel
Tel. 05 63 80 51 72
05 63 56 18 58

Maître d'oeuvre
A.C.C.A 8 rue du Tchad 31300 Toulouse
tel : 06 63 18 49 17
mail : robertcolsarchitecte@gmail.com

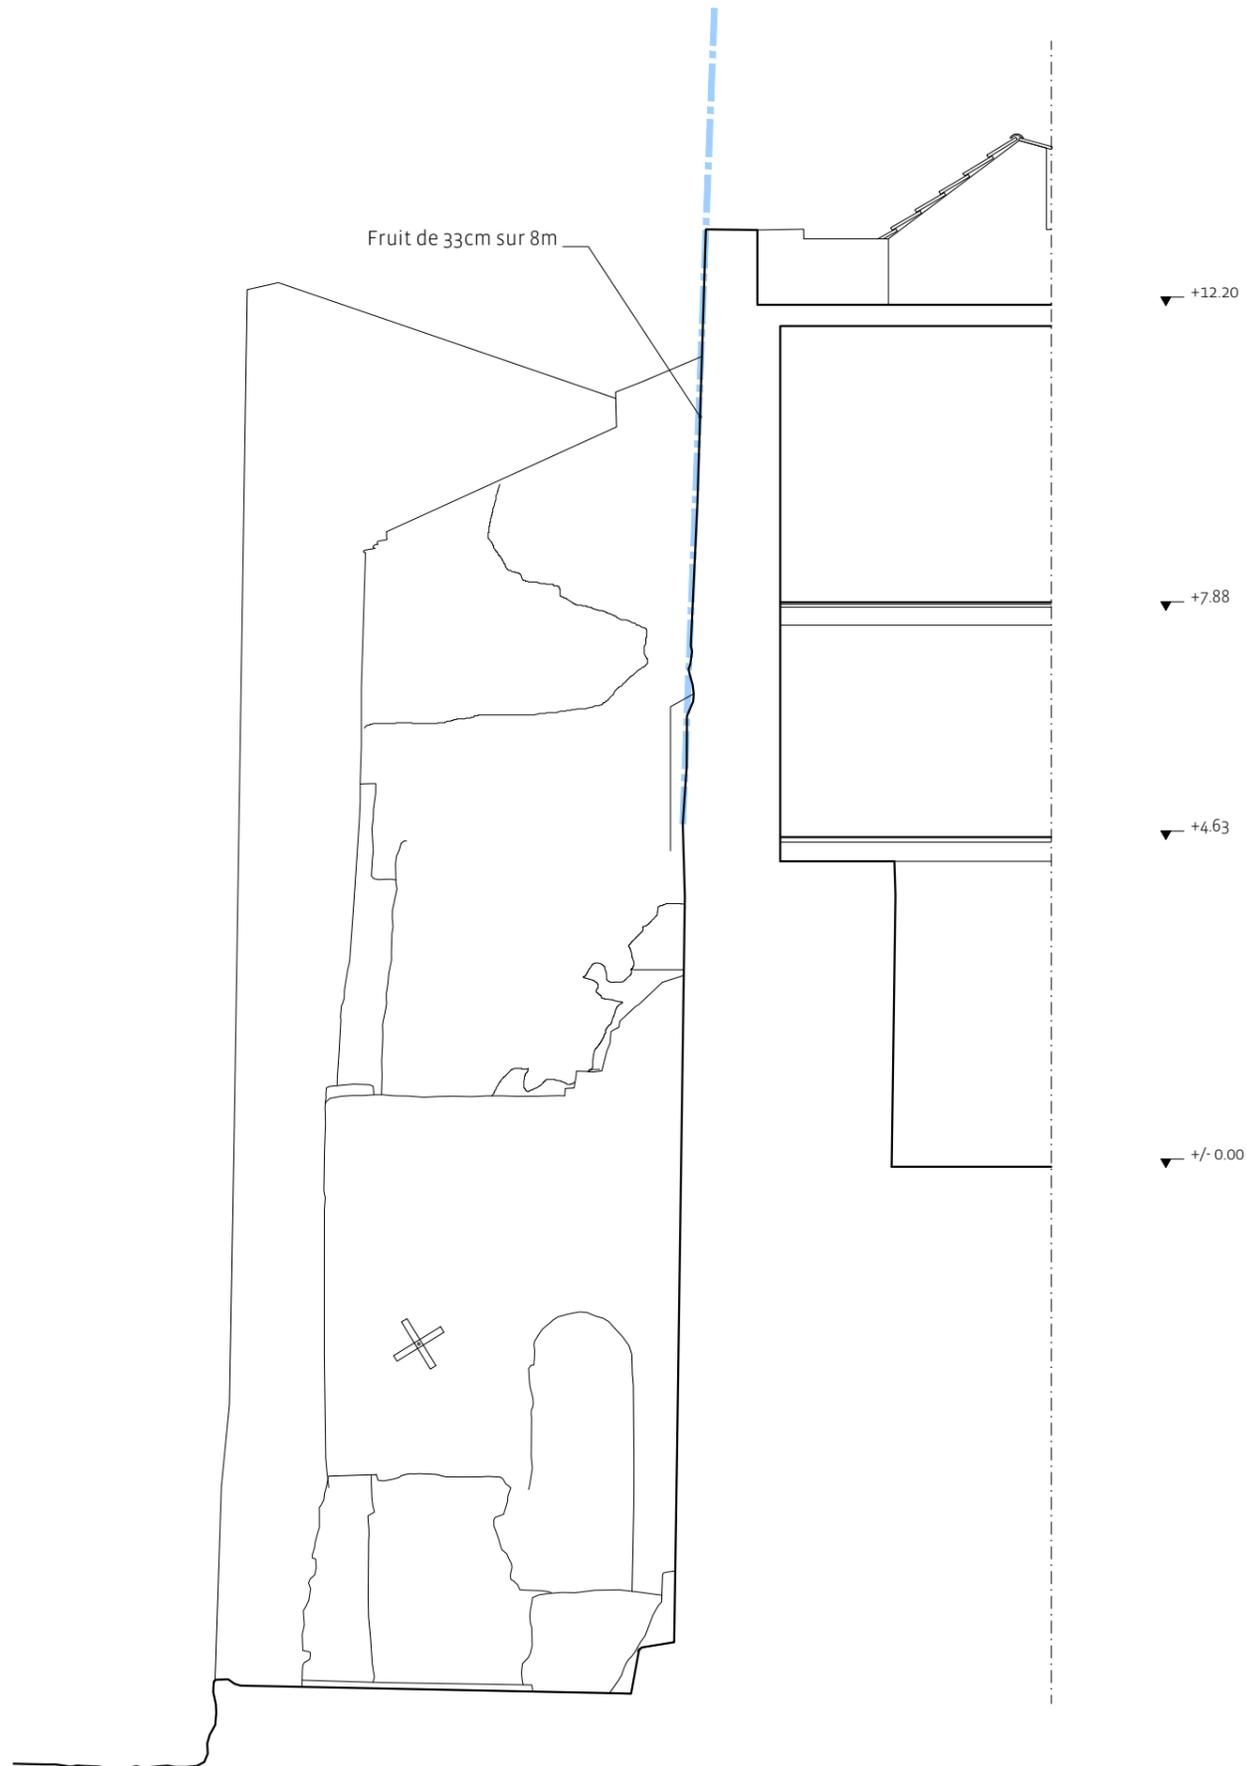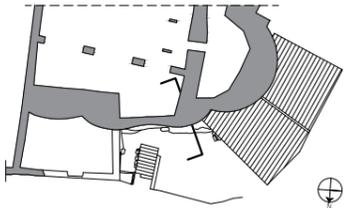

FISSURES - SAPES - DÉFORMATIONS

Légende Pathologies :

— Déformation : déversement



10/02/2024



Porte des Ormeaux (81)

Coupe B

1/100°

Maître d'ouvrage
 Société des amis du vieux Cordes (SACV)
 Maison des Ormeaux
 1 Rue Saint-Michel
 81170 Cordes-sur-Ciel
 Tel. 05 63 80 51 72
 05 63 56 18 58

Maître d'oeuvre
 A.C.C.A 8 rue du Tchad 31300 Toulouse
 tel : 06 63 18 49 17
 mail : robertcolsarchitecte@gmail.com

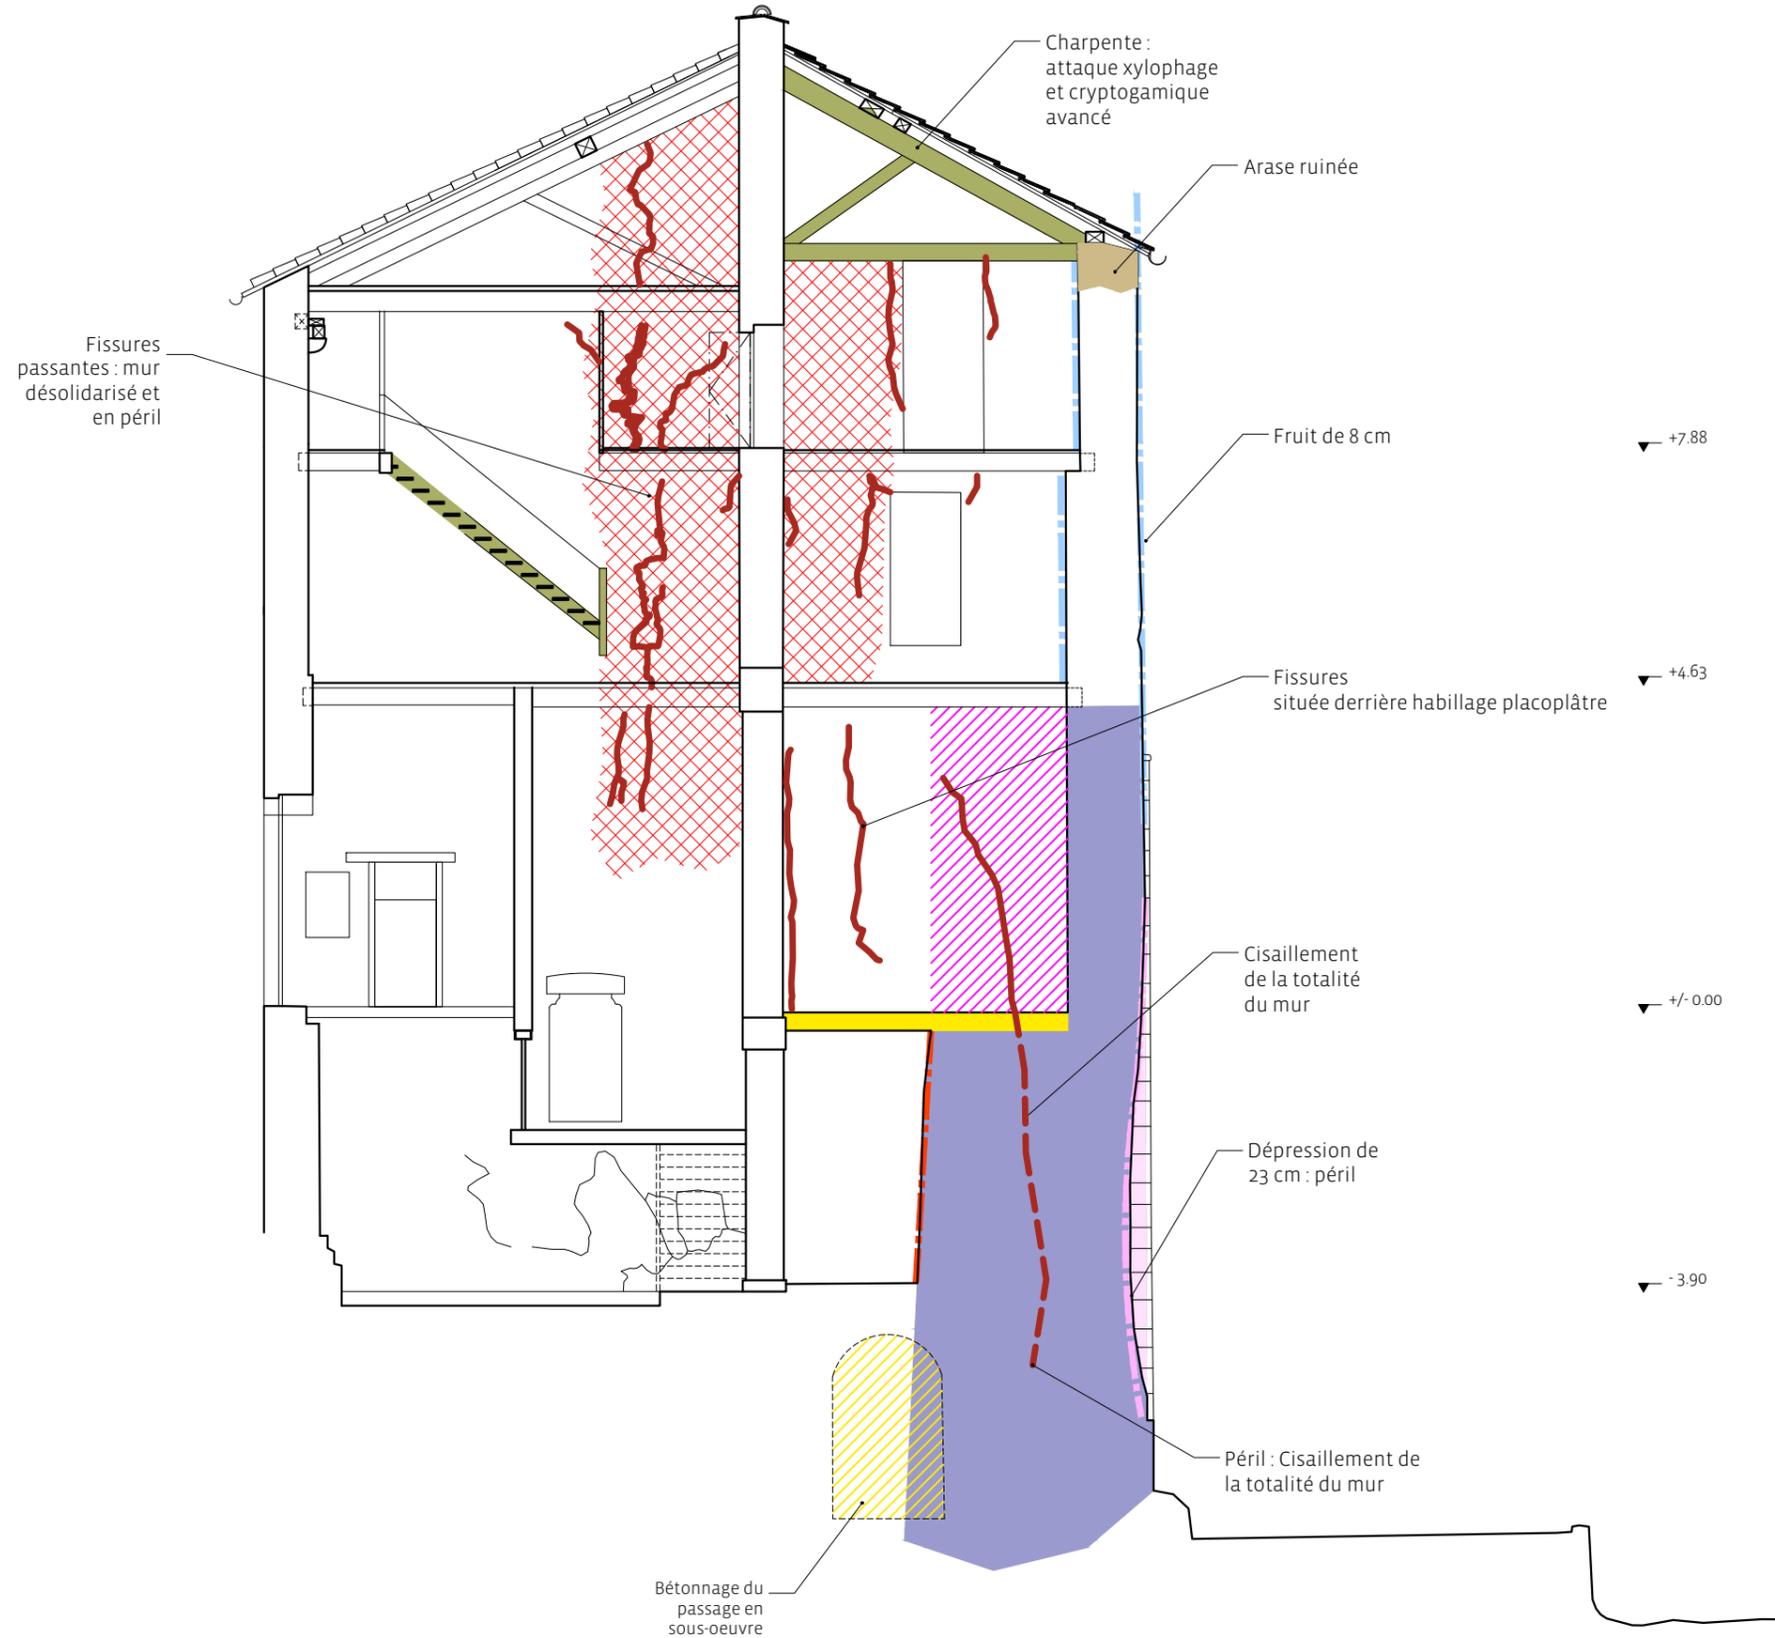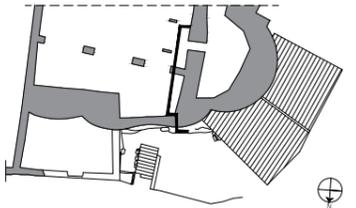

FISSURES - SAPES - DÉFORMATIONS

Légende Pathologies :

- Fissure
- Péril
- Déformation : déversement
- Déformation : dépression
- Cisaillement
- Suppression impropre de maçonnerie
- Arase ruinée
- Bois pourri



10/02/2024



Porte des Ormeaux (81)

Coupe C

1/100°

Maître d'ouvrage
 Société des amis du vieux Cordes (SACV)
 Maison des Ormeaux
 1 Rue Saint-Michel
 81170 Cordes-sur-Ciel
 Tel. 05 63 80 51 72
 05 63 56 18 58

Maître d'oeuvre
 A.C.C.A 8 rue du Tchad 31300 Toulouse
 tel : 06 63 18 49 17
 mail : robertcolsarchitecte@gmail.com

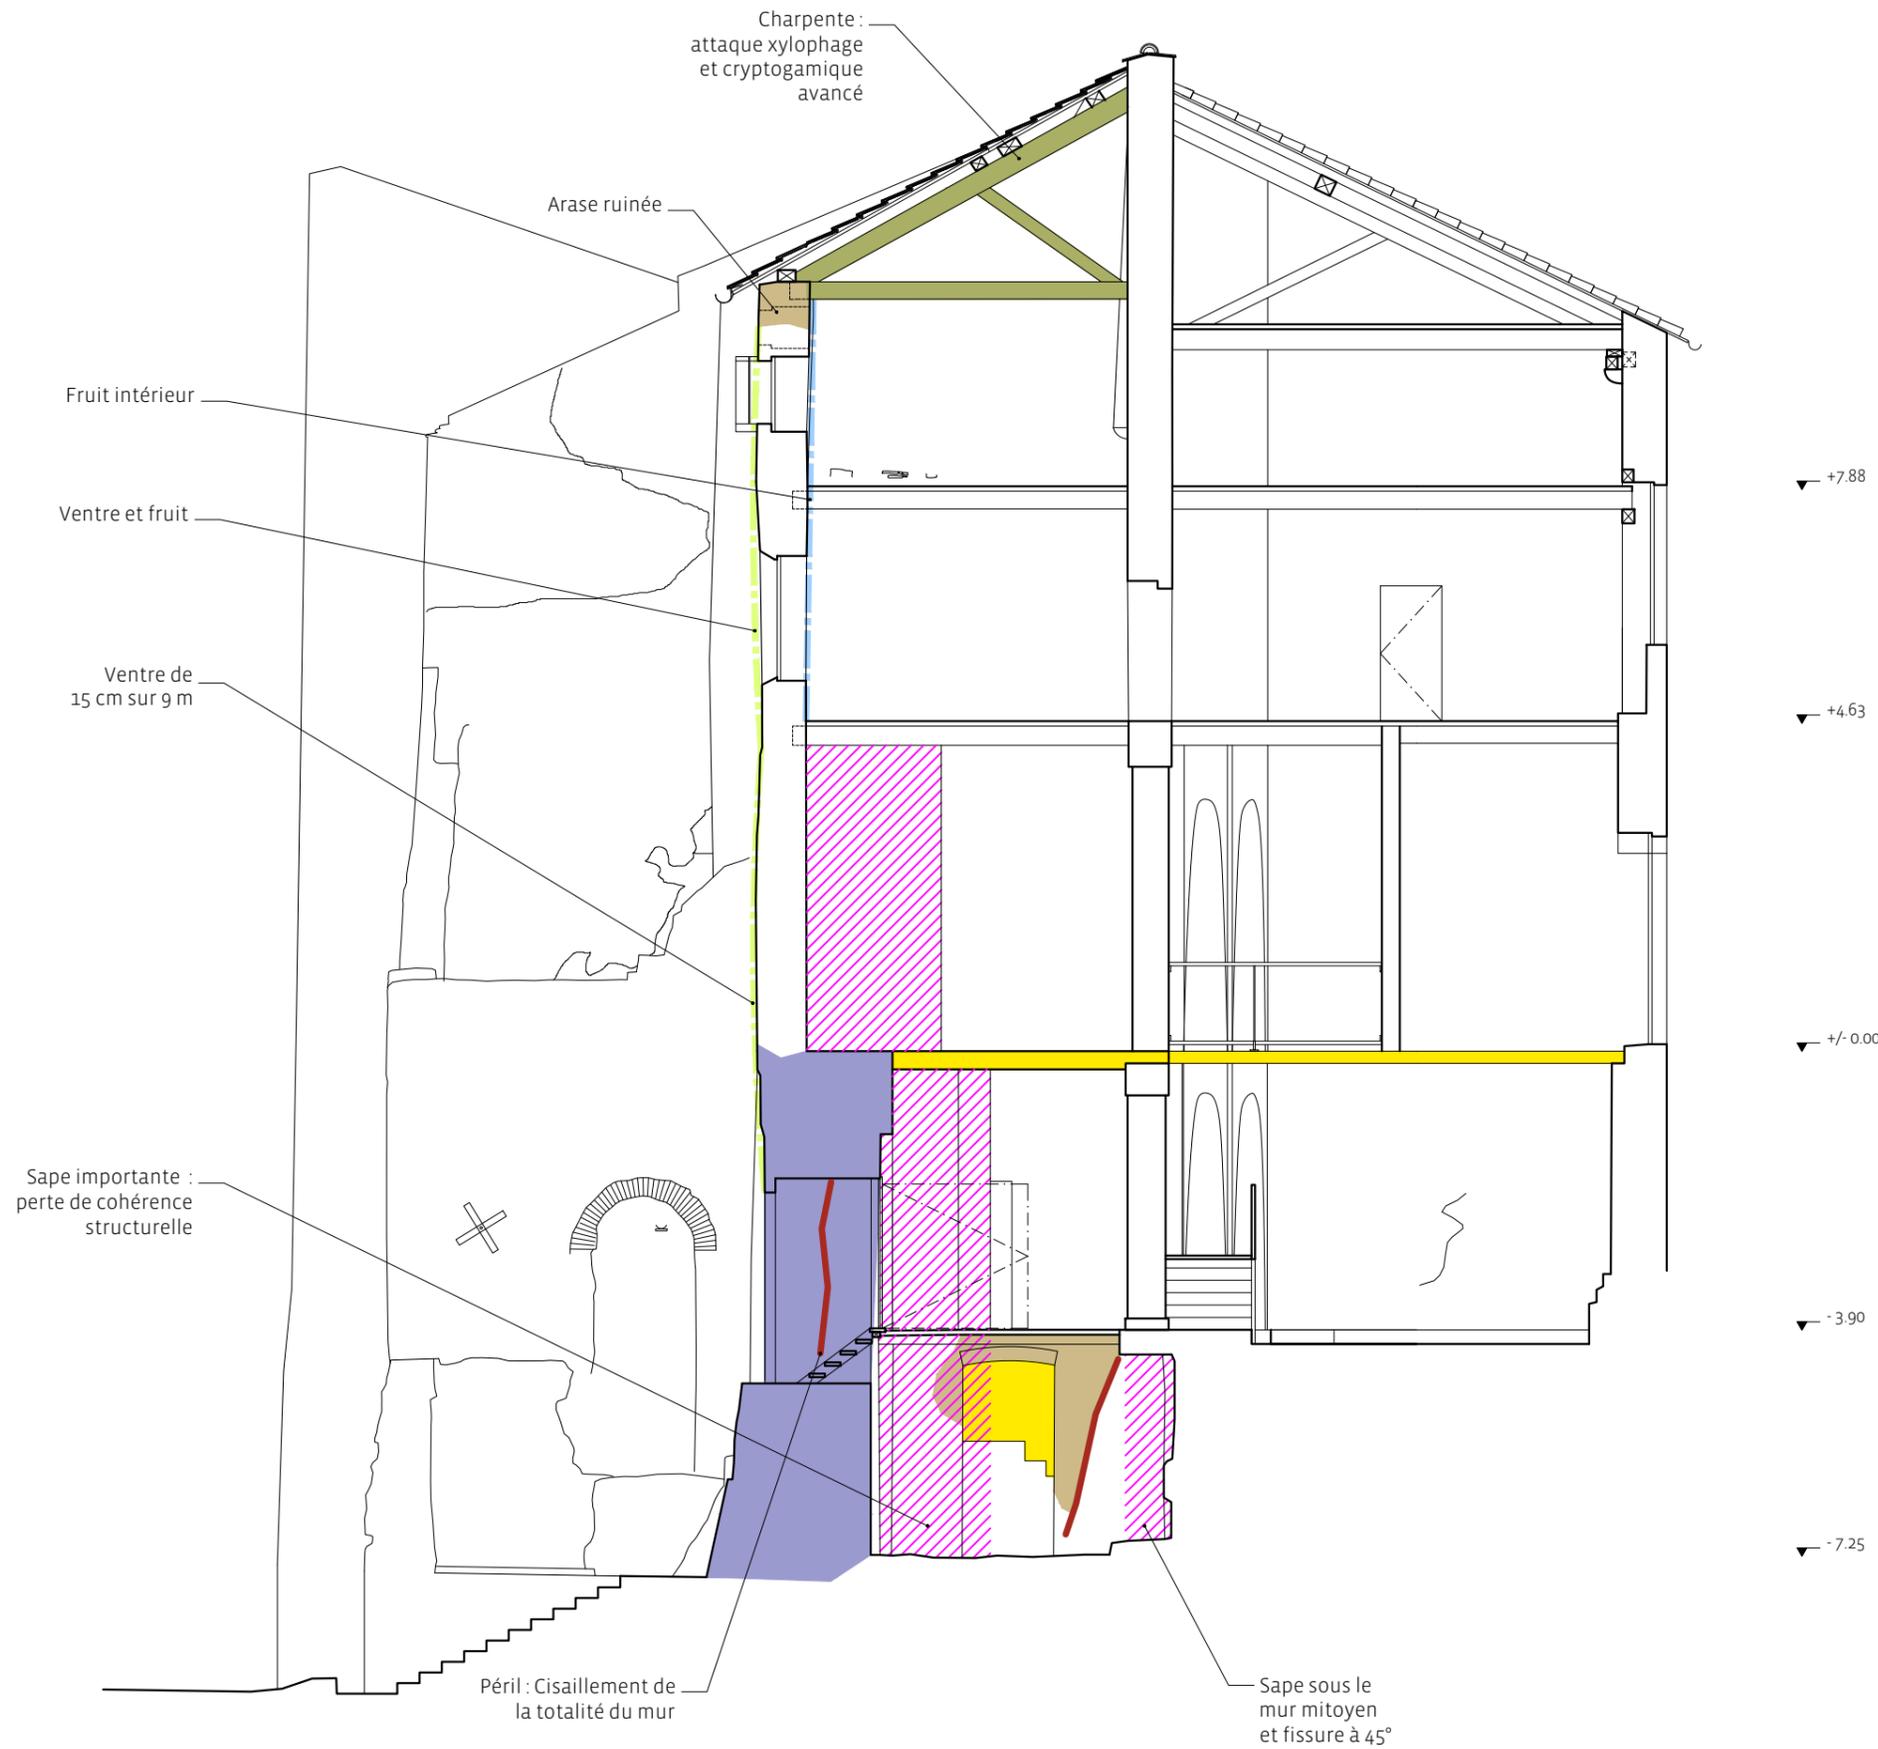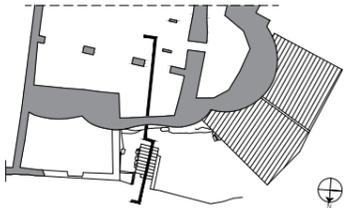

FISSURES - SAPES - DÉFORMATIONS

Légende Pathologies :

- Fissure
- Déformation : cisaillement
- Déformation : déversement
- Déformation : déversement
- Suppression impropre de maçonnerie
- Ciment
- Parement fragilisé
- Bois pourri



10/02/2024



Porte des Ormeaux (81)

Coupe D

1/100°

Maître d'ouvrage
 Société des amis du vieux Cordes (SACV)
 Maison des Ormeaux
 1 Rue Saint-Michel
 81170 Cordes-sur-Ciel
 Tel. 05 63 80 51 72
 05 63 56 18 58

Maître d'oeuvre
 A.C.C.A 8 rue du Tchad 31300 Toulouse
 tel : 06 63 18 49 17
 mail : robertcolsarchitecte@gmail.com

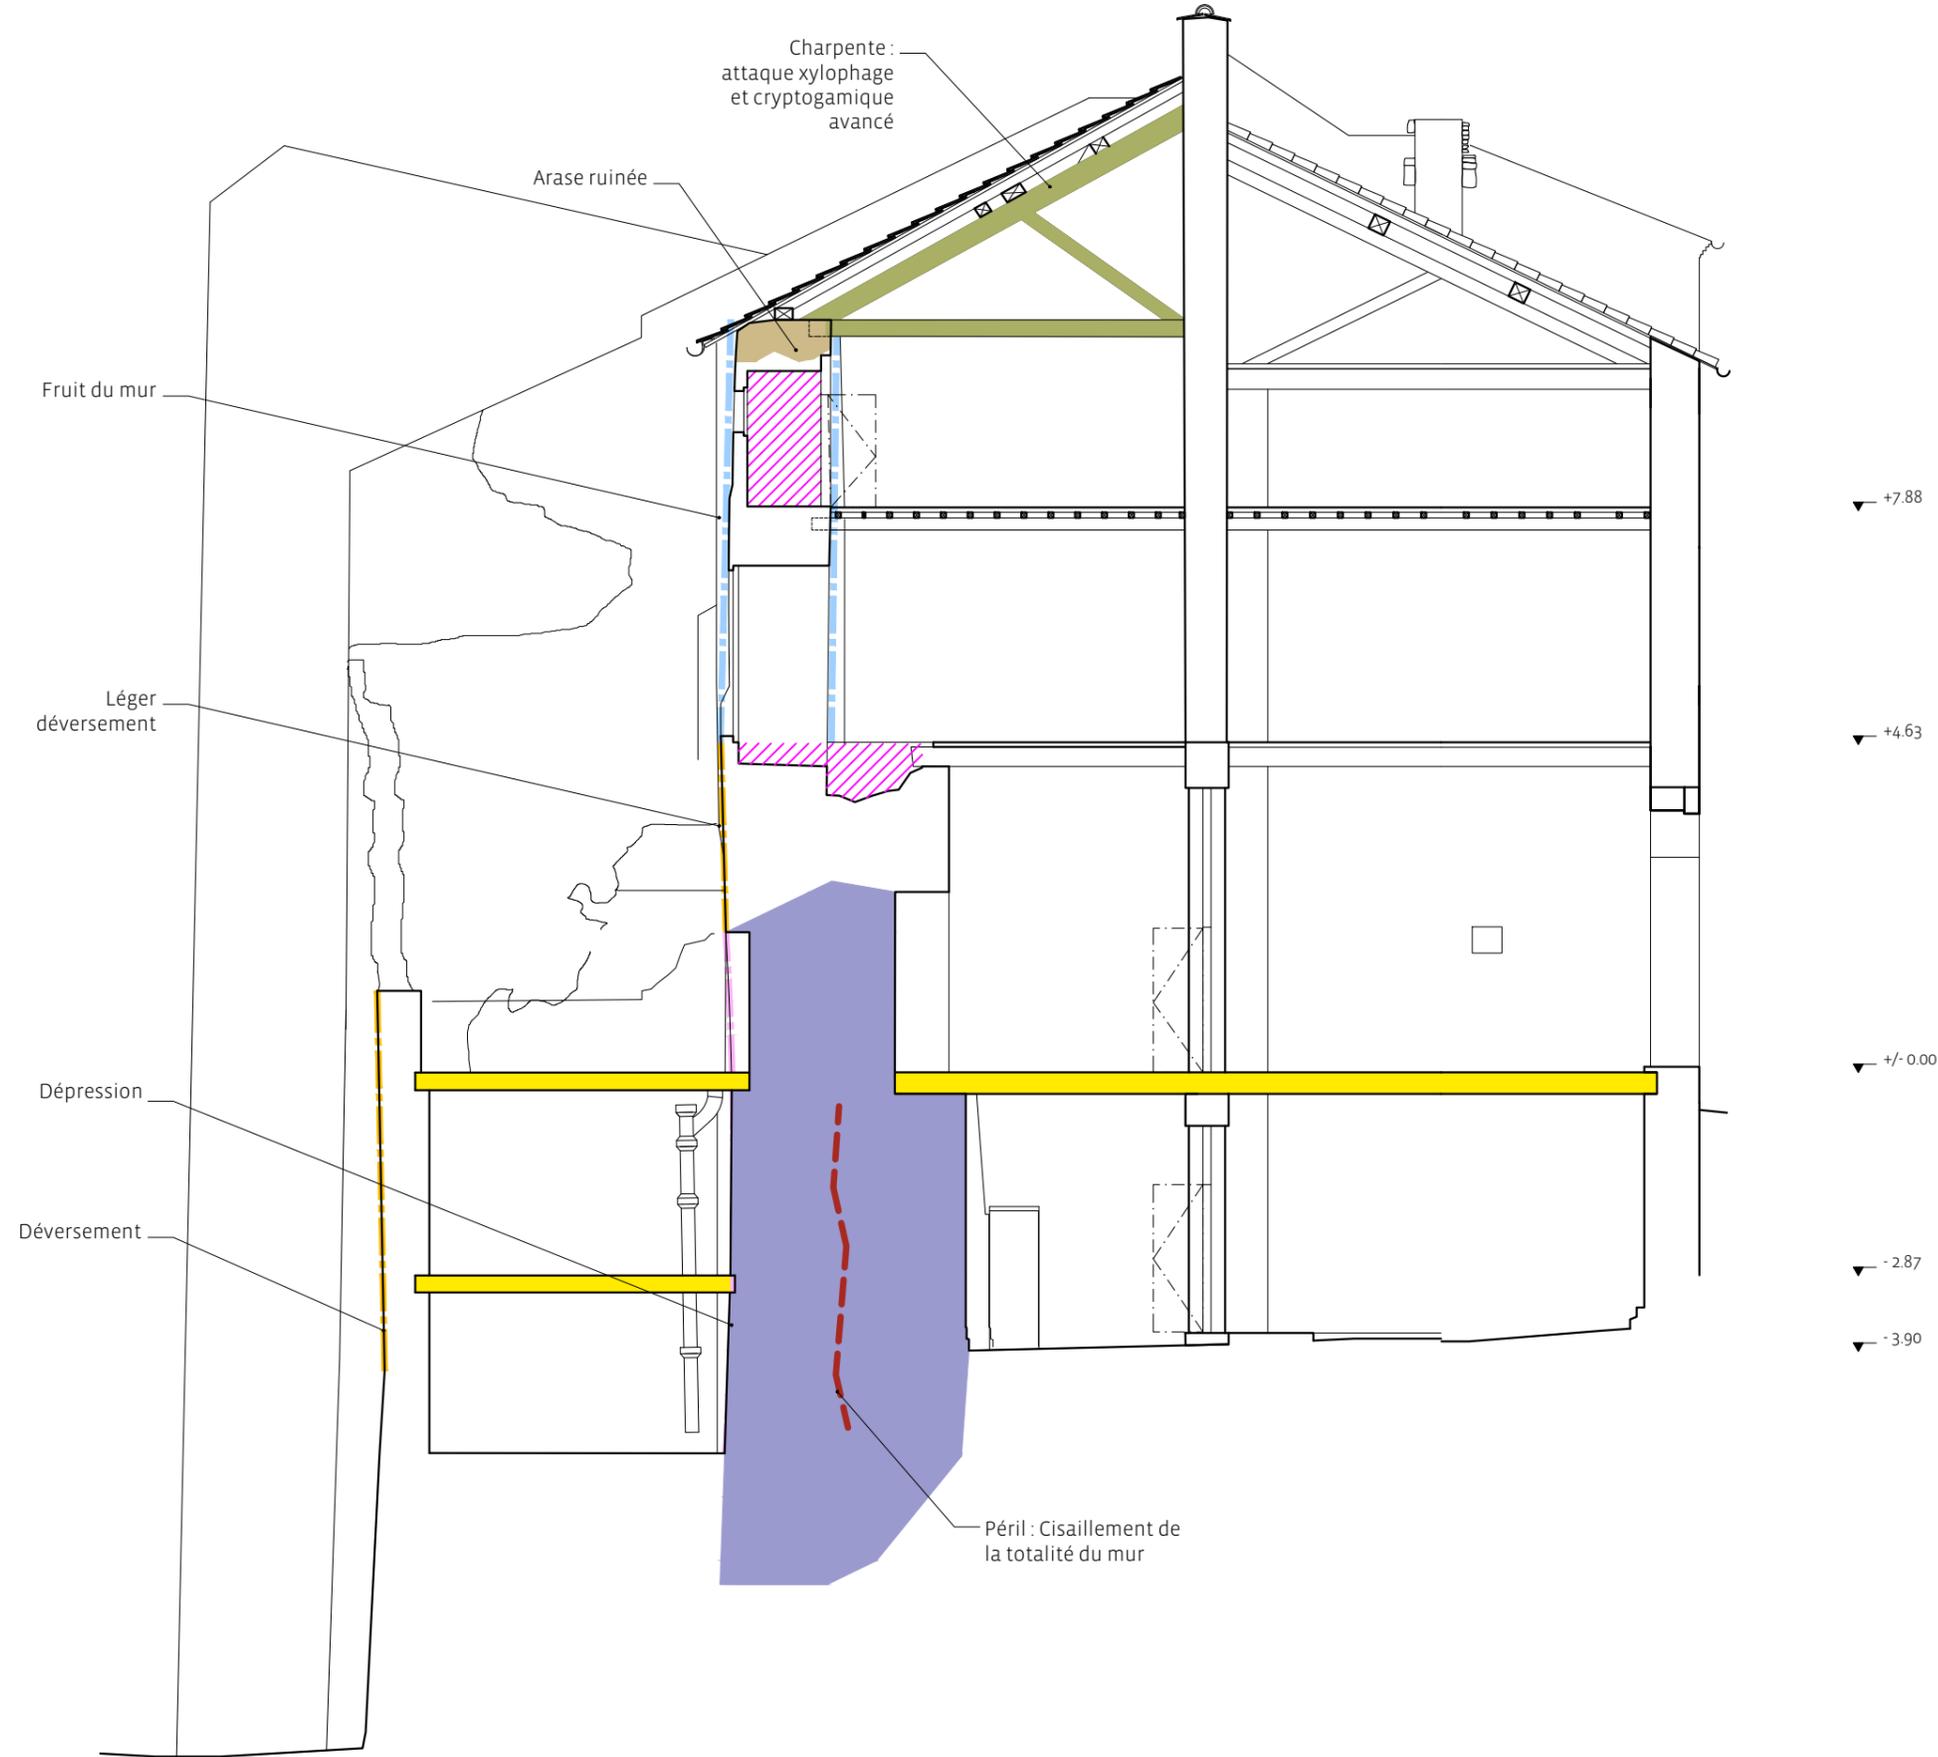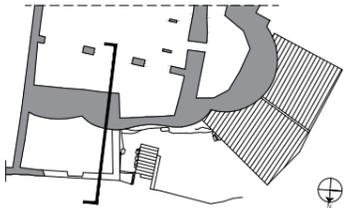

FISSURES - SAPES - DÉFORMATIONS

Légende Pathologies :

- Fissure
- Déformation : déversement
- Déformation : déversement
- Déformation : dépression
- Déformation : cisaillement
- Suppression impropre de maçonnerie
- Arase ruinée
- Bois pourri
- Ciment



10/02/2024



Porte des Ormeaux (81)

Coupe E

1/100°

Maître d'ouvrage
 Société des amis du vieux Cordes (SACV)
 Maison des Ormeaux
 1 Rue Saint-Michel
 81170 Cordes-sur-Ciel
 Tel. 05 63 80 51 72
 05 63 56 18 58

Maître d'oeuvre
 A.C.C.A 8 rue du Tchad 31300 Toulouse
 tel : 06 63 18 49 17
 mail : robertcolarchitecte@gmail.com

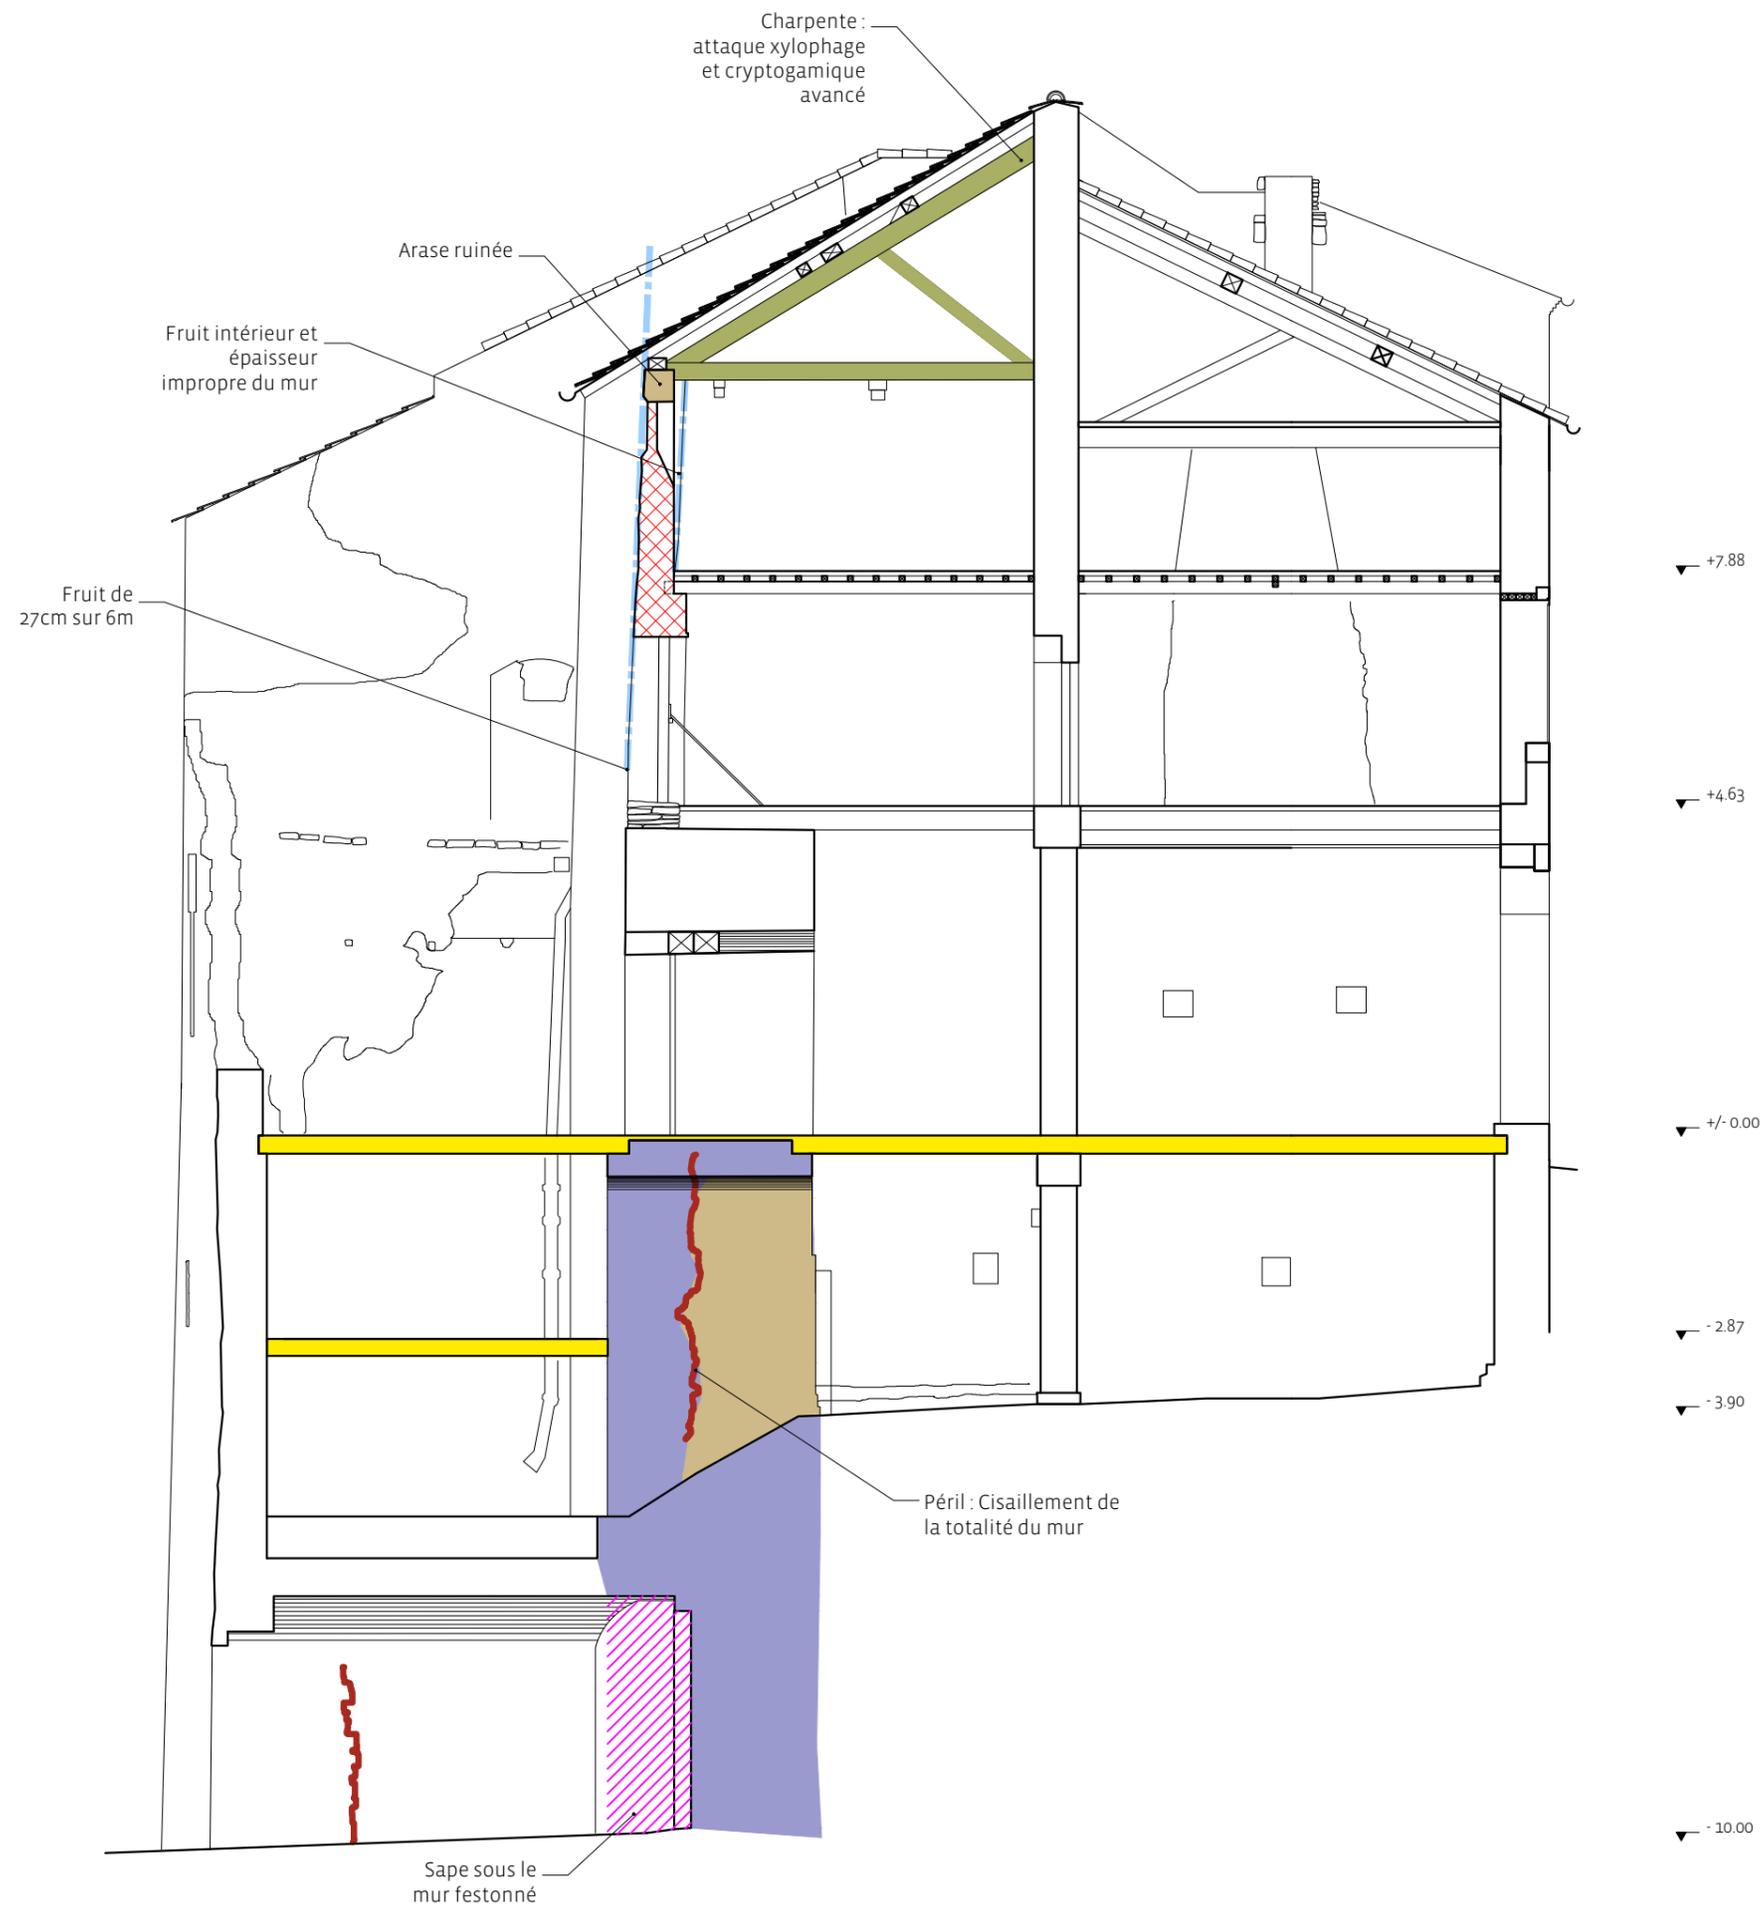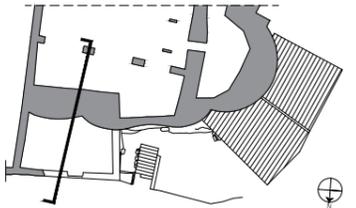

FISSURES - SAPES - DÉFORMATIONS

Légende Pathologies :

-  Fissure
-  Déformation : déversement
-  Déformation : cisaillement
-  Suppression impropre de maçonnerie
-  Fragilisation du parement
-  Bois pourri
-  Ciment



10/02/2024



Porte des Ormeaux (81)

Coupe F

1/100°

Maître d'ouvrage
 Société des amis du vieux Cordes (SACV)
 Maison des Ormeaux
 1 Rue Saint-Michel
 81170 Cordes-sur-Ciel
 Tel. 05 63 80 51 72
 05 63 56 18 58

Maître d'oeuvre
 A.C.C.A 8 rue du Tchad 31300 Toulouse
 tel : 06 63 18 49 17
 mail : robertcolsarchitecte@gmail.com

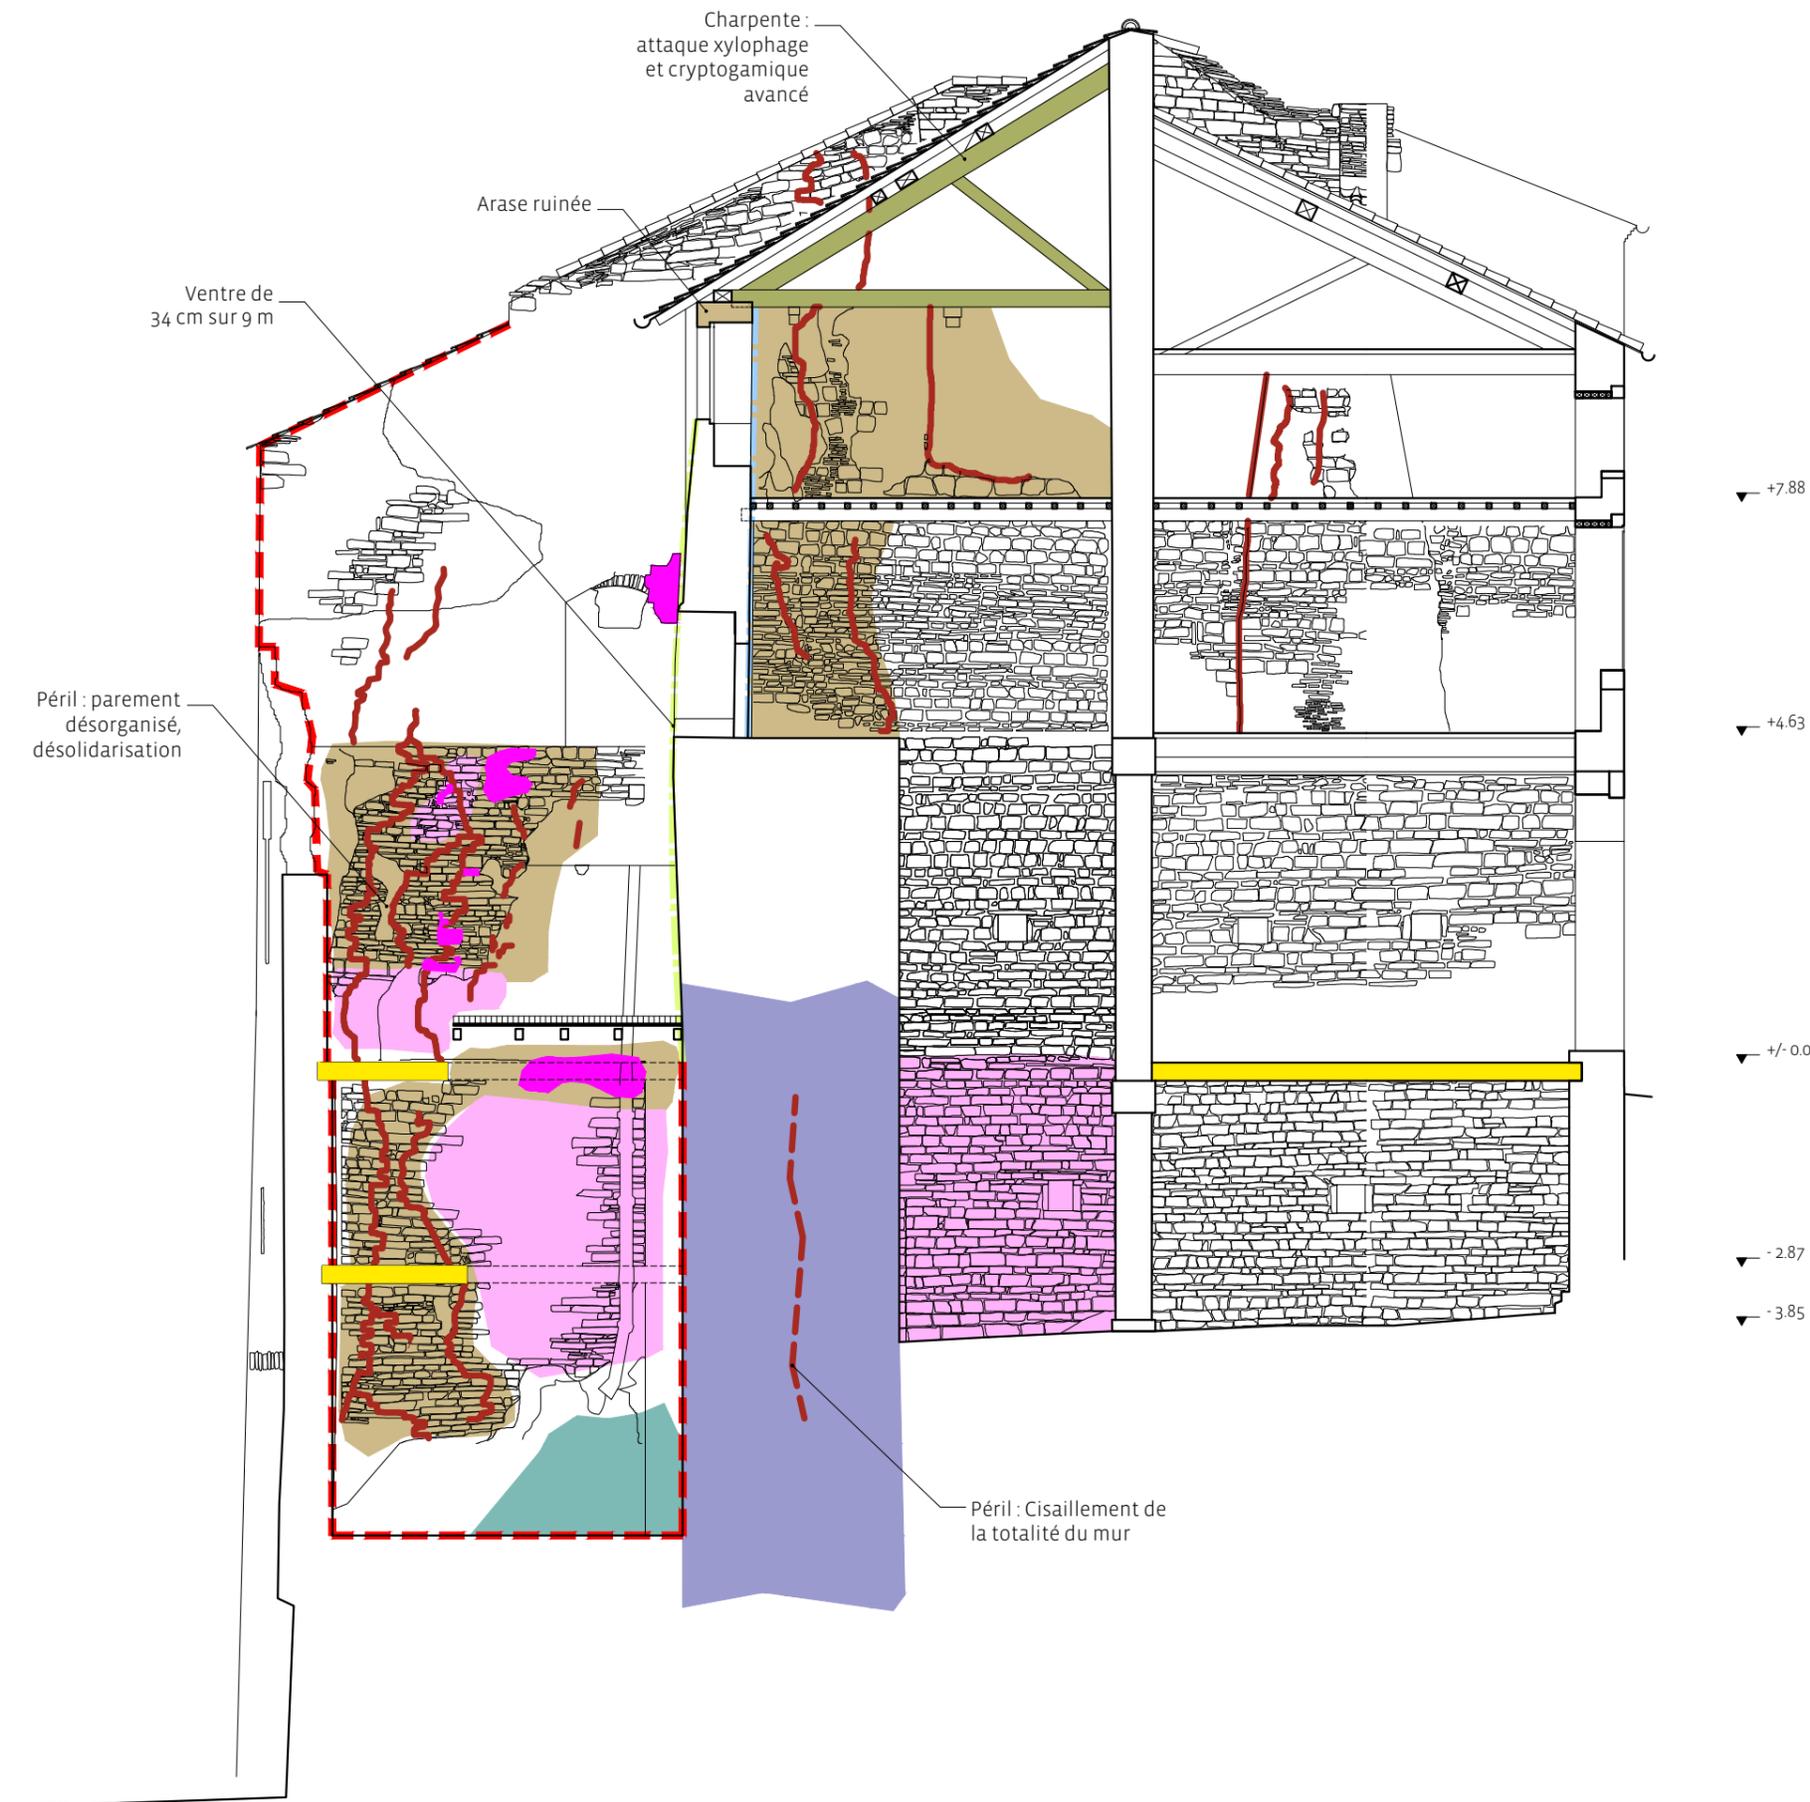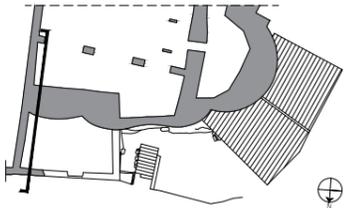

FISSURES - SAPES - DÉFORMATIONS

Légende Pathologies :

- Fissure
- Péril
- Déformation : ventre
- Déformation : déversement
- Déformation : cisaillement
- Manque
- Déjointoiement
- Parement fragilisé
- Bois pourri
- Ciment

